




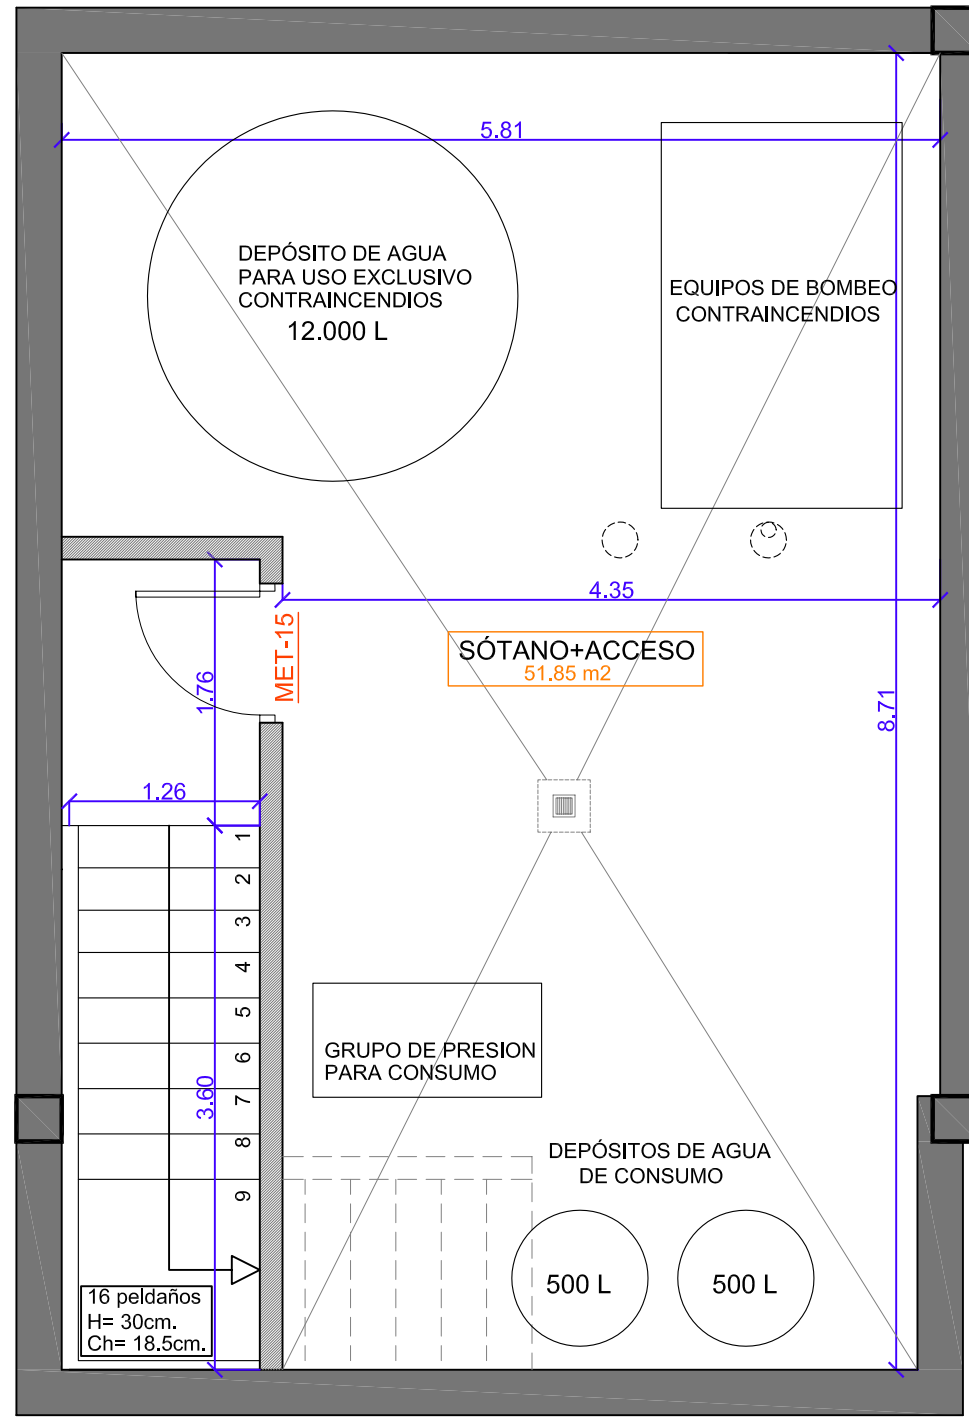

PLANTA SÓTANO
(DEPÓSITOS)

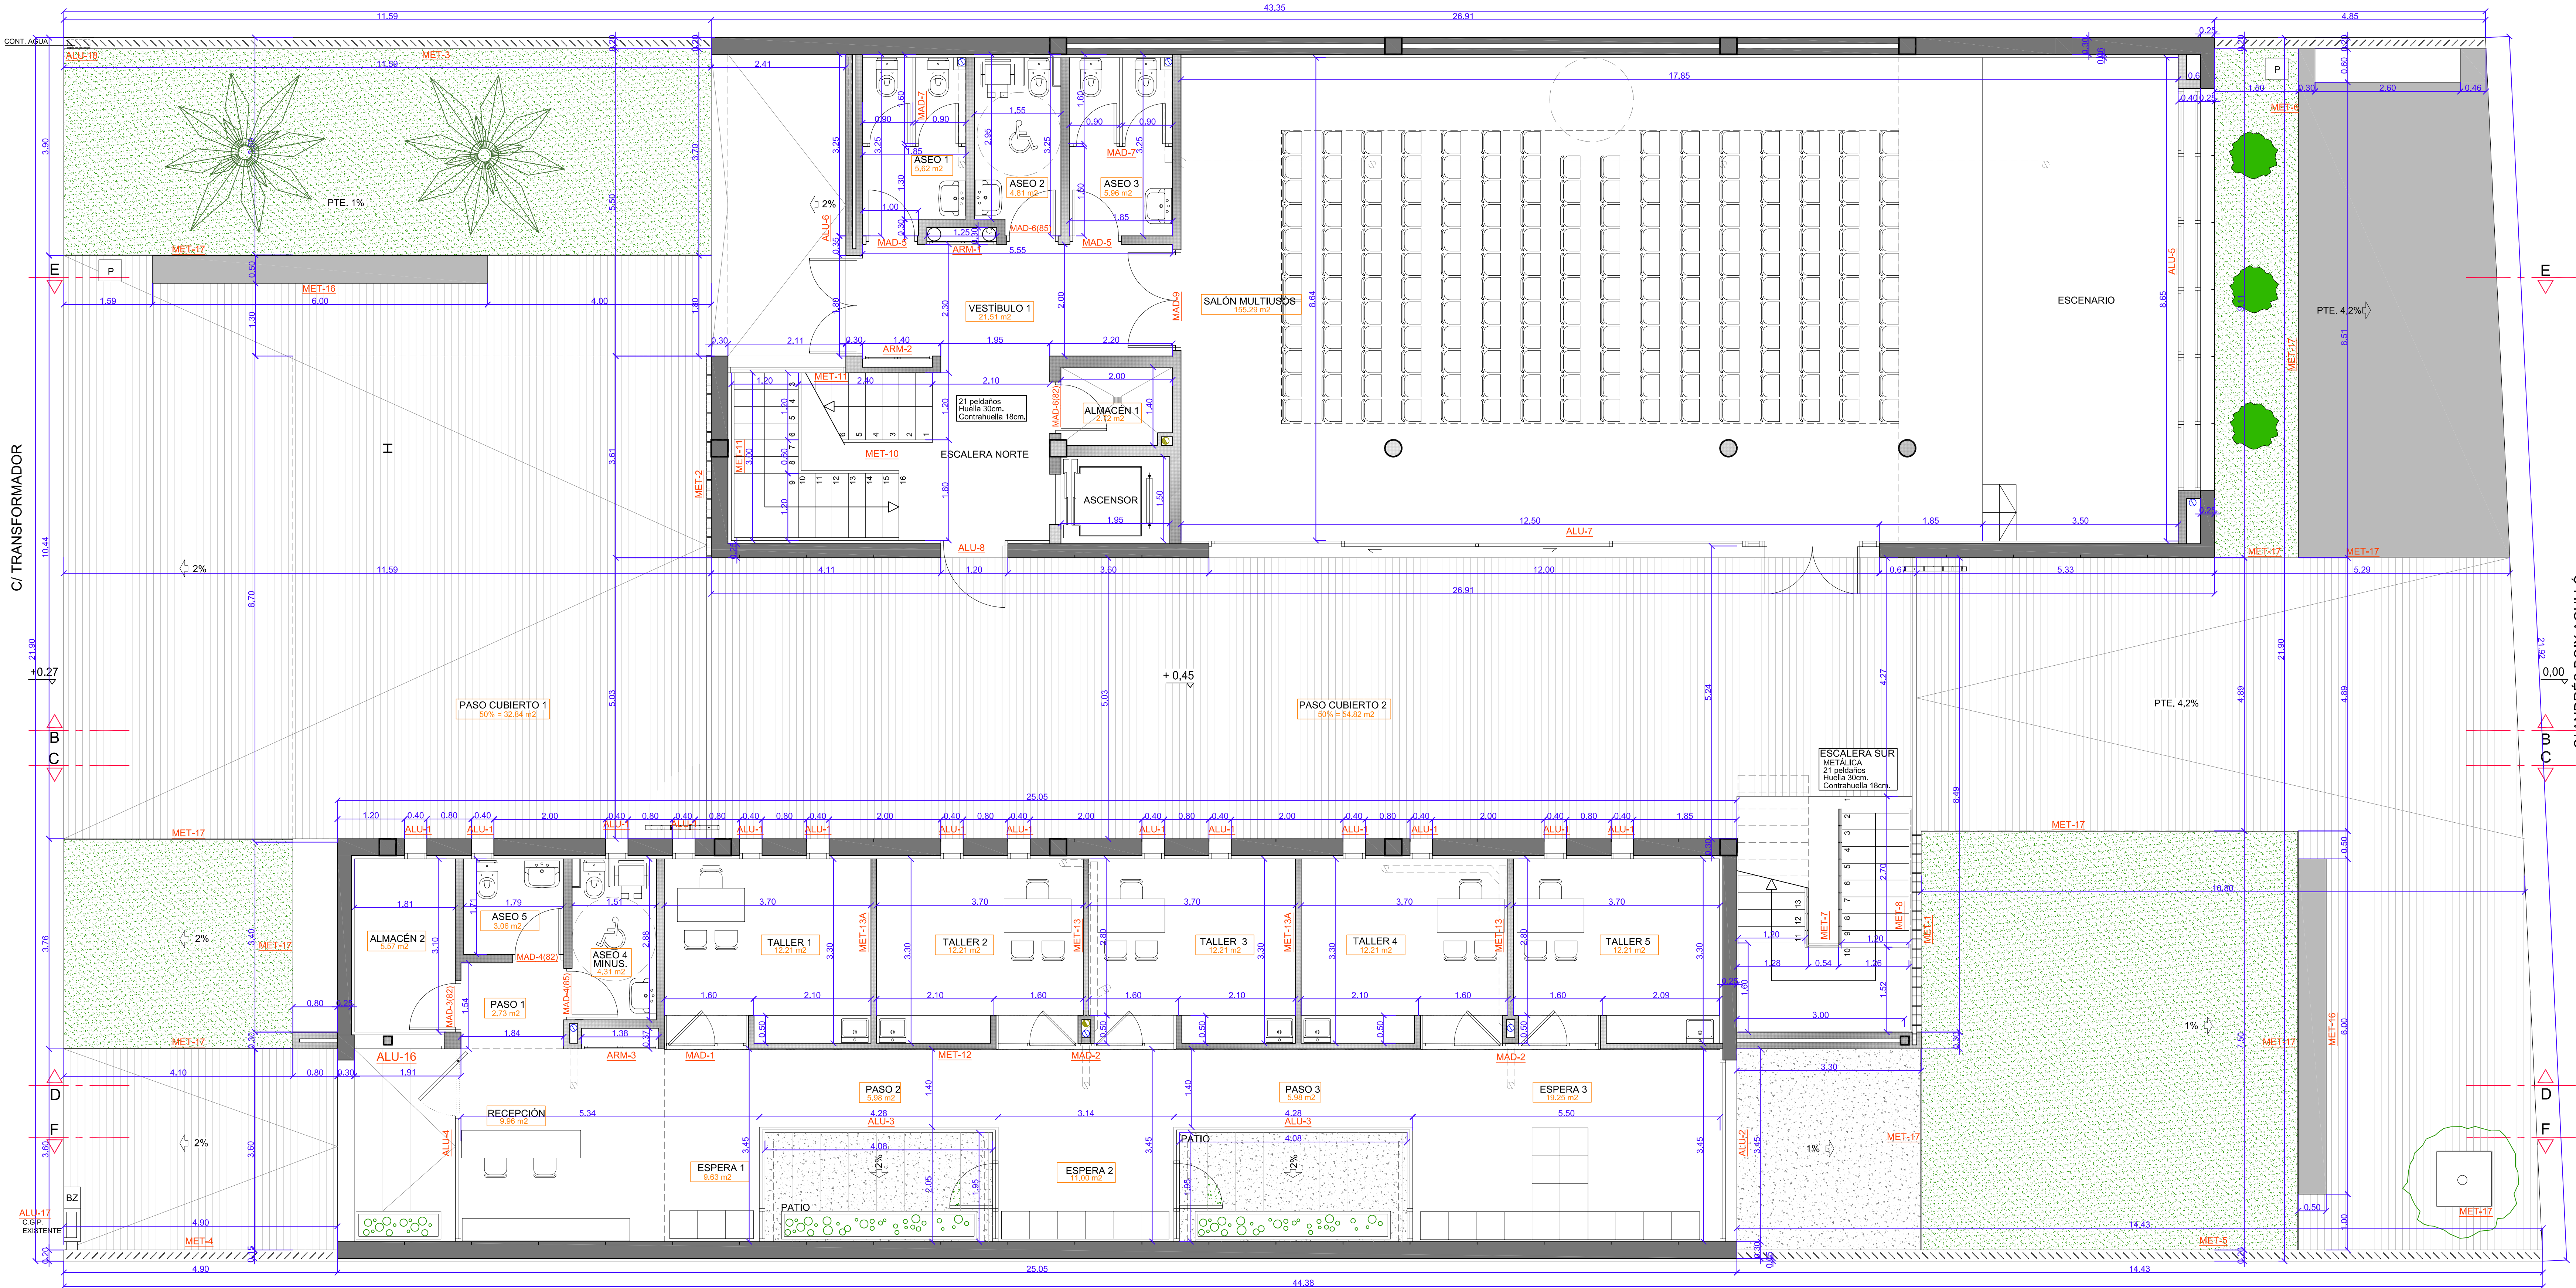

PLANTA BAJA

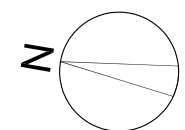

BIOARQUITECTURA
proyecto
CENTRO JUVENIL LA HOYA

situación
C/ TRANSFORMADOR
C/ ANDRÉS BOIX AGULLÓ
PD LA HOYA - EL CHE -
arquitecto
BIOARQUITECTURA S.L.P.

B99026
promotor
EXOMO, AYUNTAMIENTO DE EL CHE

plano
PLANTAS BAJA, COTAS, SUPERFICIES
Y REFERENCIAS DE CARPINTERÍA

escala
1/50
numero
04.1

NOTAS