


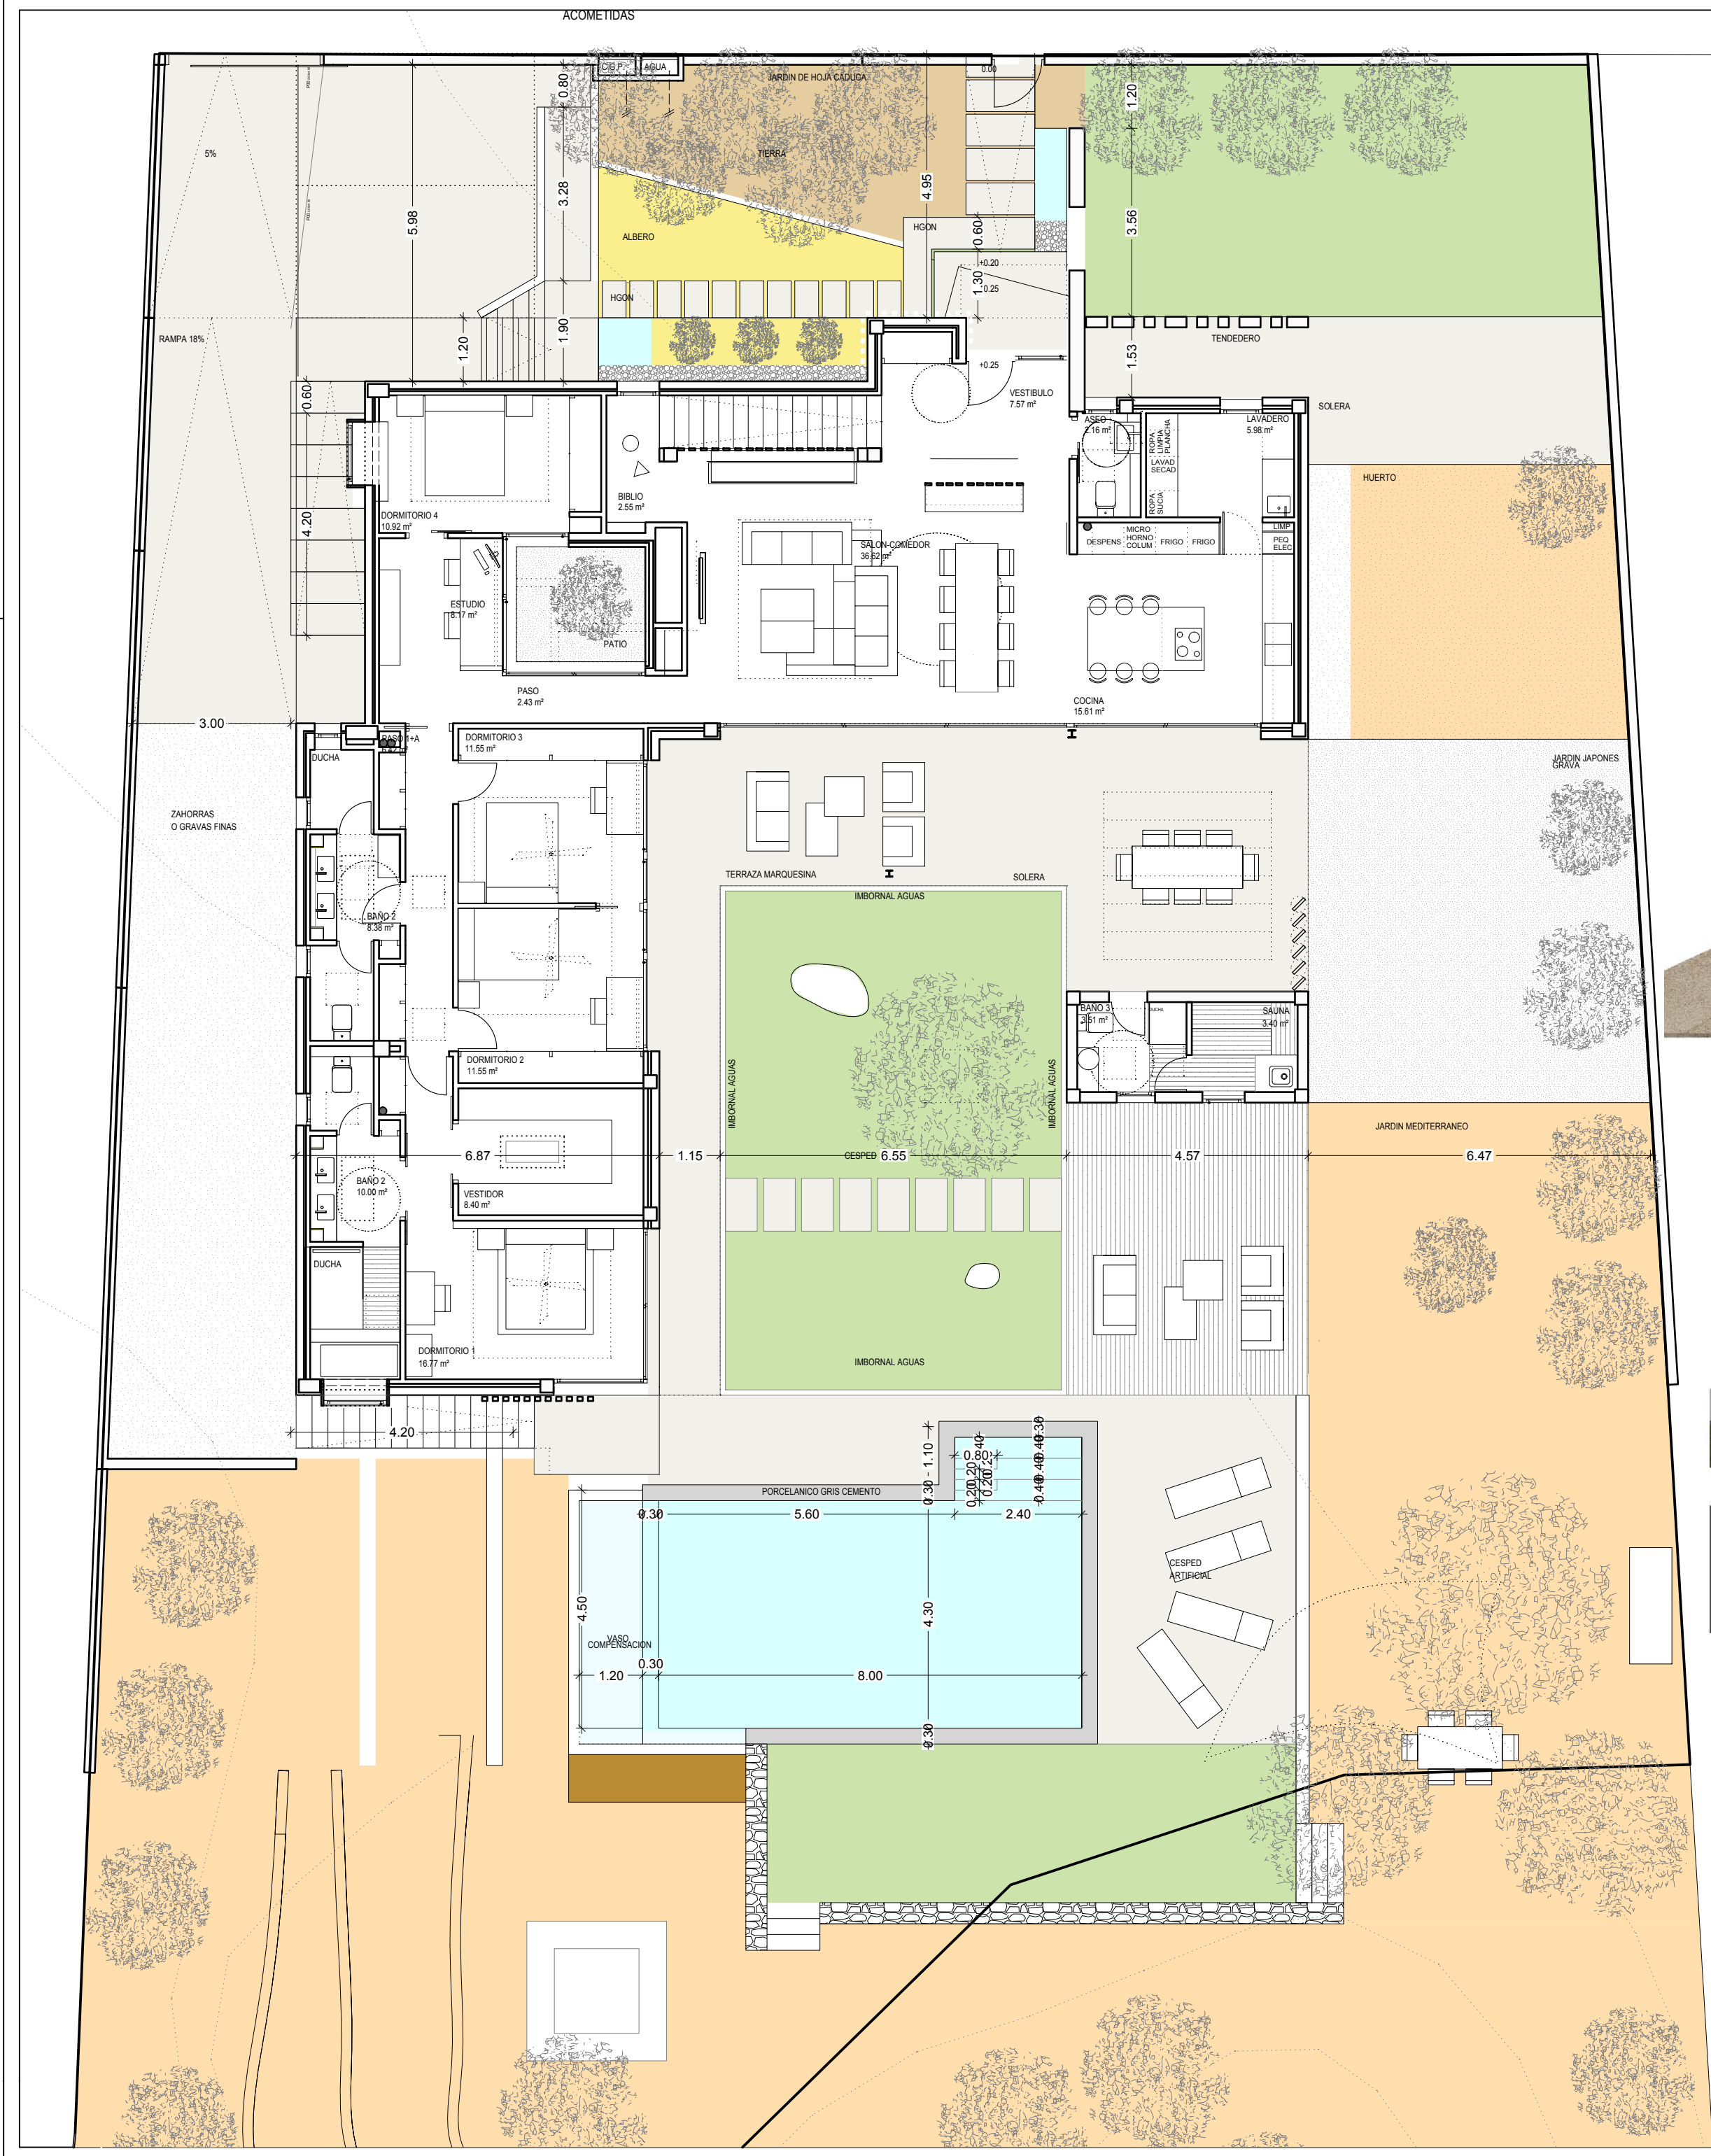

CUADRO DE SUPERFICIES	
PLANTA BAJA	m2
ASEO	2,16
BAÑO 2	10
BAÑO 2	8,38
BAÑO 3	3,51
BIBLIO	2,55
COCINA	15,61
DORMITORIO 1	16,77
DORMITORIO 2	11,55
DORMITORIO 3	11,55
DORMITORIO 4	10,92
ESTUDIO	8,17
LAVADERO	5,98
PASO	2,43
PASO 1+A	6,42
SALON-COMEDOR	36,62
SAUNA	3,4
VESTIBULO	8,73
VESTIDOR	8,4
TOTAL UTIL P. BAJA	173,15
CONSTRUIDA P. BAJA	208,50
TERRAZA 50%	20,00
S. CONSTRUIDA P. BAJA	228,50
OCUPACION	254,12

SUP. PARCELA	1.135,00
PLANTA BAJA	228,50
SOTANO (NO COMPUTA)	85,40
TOTAL CONSTRUIDA	313,90
OCUPACION	254,73<25%



JAVIER PEREZ VERA estudiodearquitectura

PROYECTO BASICO : VIVIENDA UNIFAMILIAR AISLADA			ARQUITECTO:	
PLANO: DISTRIBUCION PARCELA Y PLANTA BAJA		ESCALA: 1/100		
PROMOTOR: MARIA ROSA TOMAS ALMARCHA Y JAVIER PEREZ VERA		N 		
SITUACION: CALLE COLUMBRETES 4, PARCELAS 66,63,64 REF. CATASTRAL: 5388101XH9558N0001UP		MUNICIPIO: PETRER		REFERENCIA: 0128-2016
				FECHA: FEBRERO 2019
				PLANO Nº: AR-01