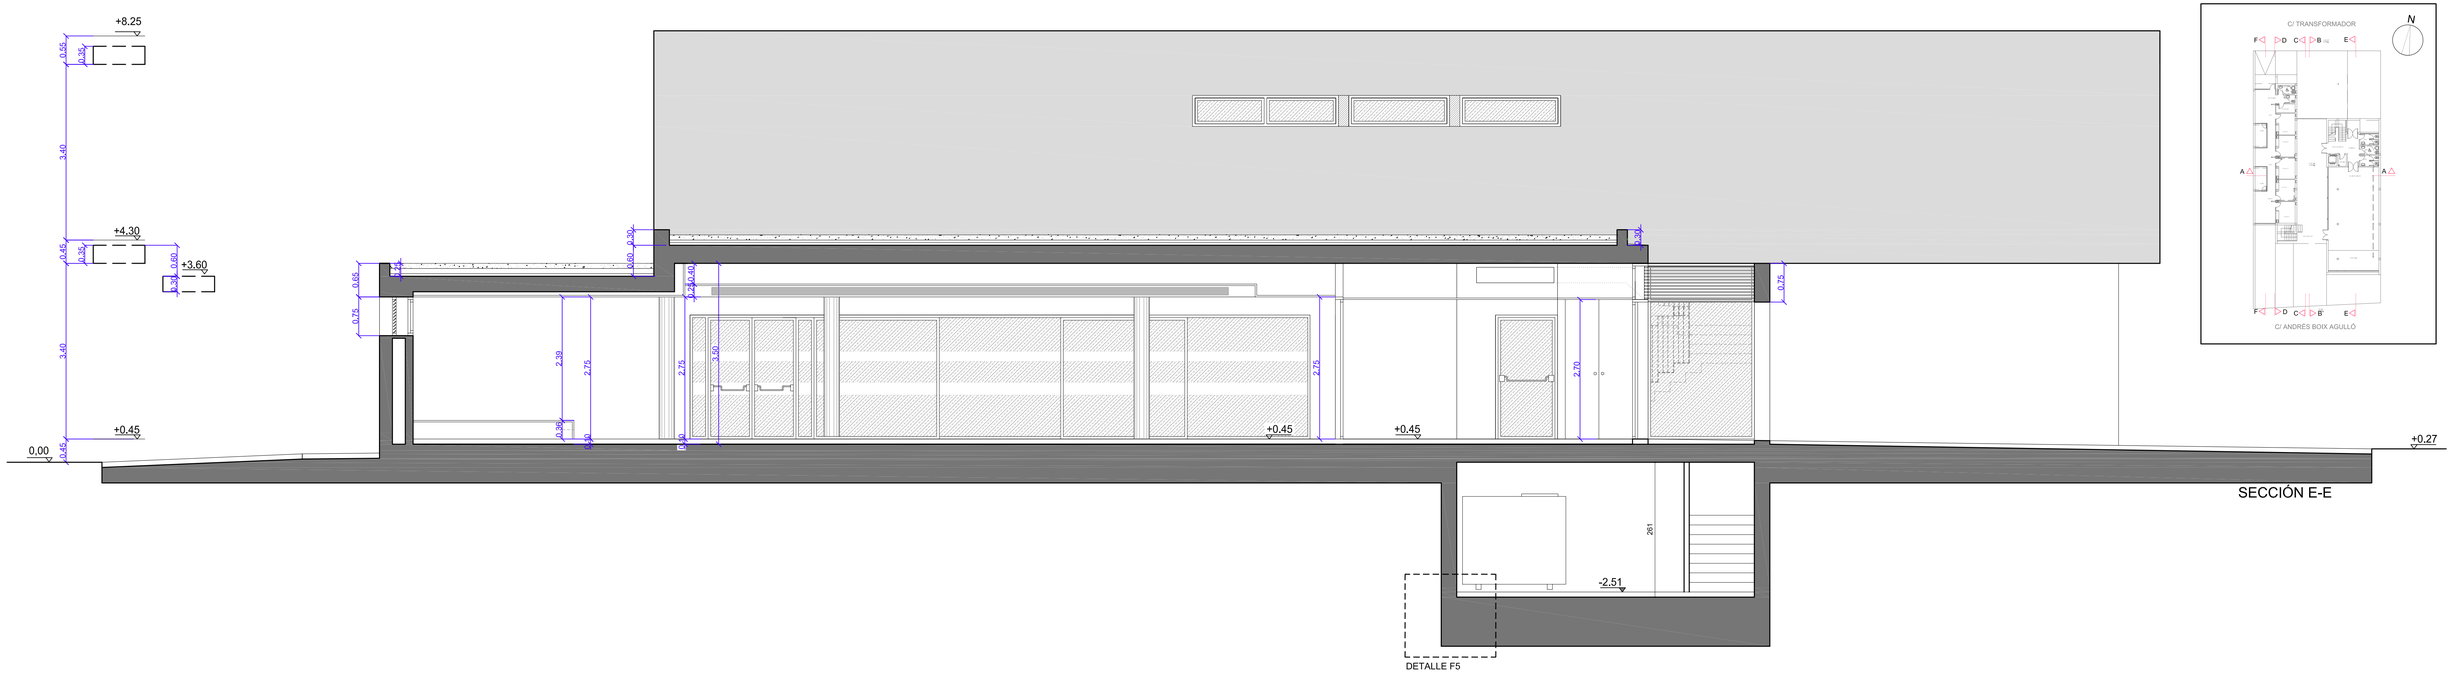

SECCIÓN E-E

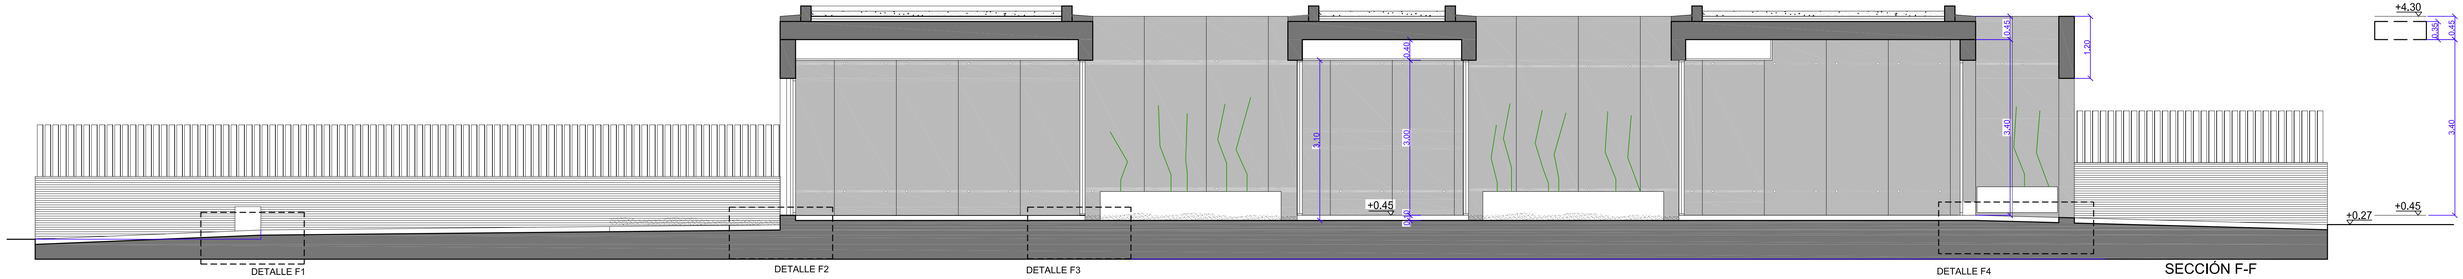

SECCIÓN F-F

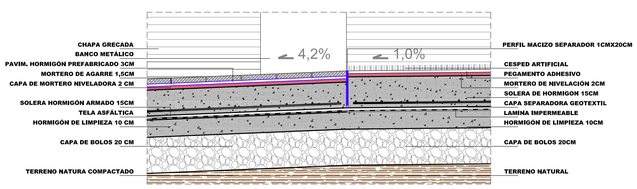

E. 1 / 15 DETALLE F1

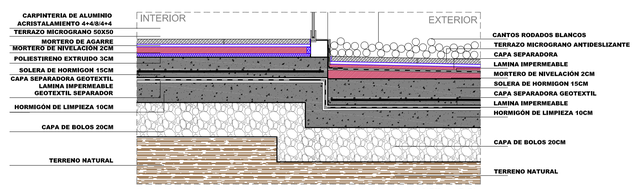

E. 1 / 15 DETALLE F3

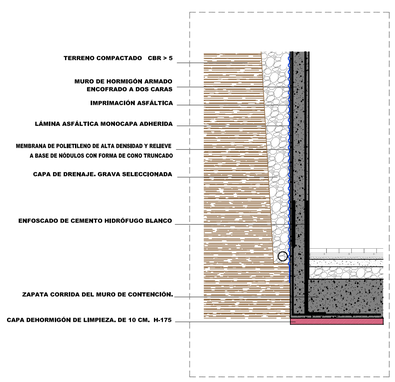

DETALLE F5

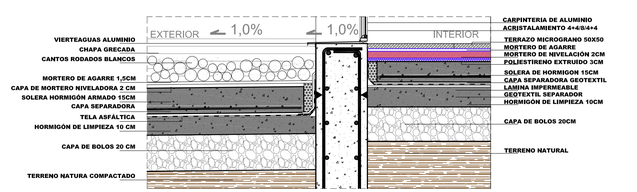

E. 1 / 15 DETALLE F2

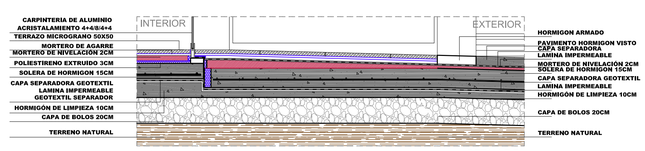

E. 1 / 15 DETALLE F4

BIOARQUITECTURA proyecto CENTRO JUVENIL LA HOYA	B09230	bioarq@bioarquitectura.es www.bioarquitectura.es promotor EXCMO. AYUNTAMIENTO DE ELCHE	escala 1/50 numero 10.0
situación C/ TRANSFORMADOR C/ ANDRÉS BOIX AGULLÓ PD. LA HOYA - ELCHE -	fase PROYECTO DE EJECUCIÓN	plano SECCIÓN E-E Y F-F	NOTAS
a r q u i t e c t o	BIOARQUITECTURA.S.L.P.		
	Felipe_Gonzalez_Soler	Emilio _J_Hernandez_Cascales	