



SECCIÓN TRANSVERSAL S1. E 1/100

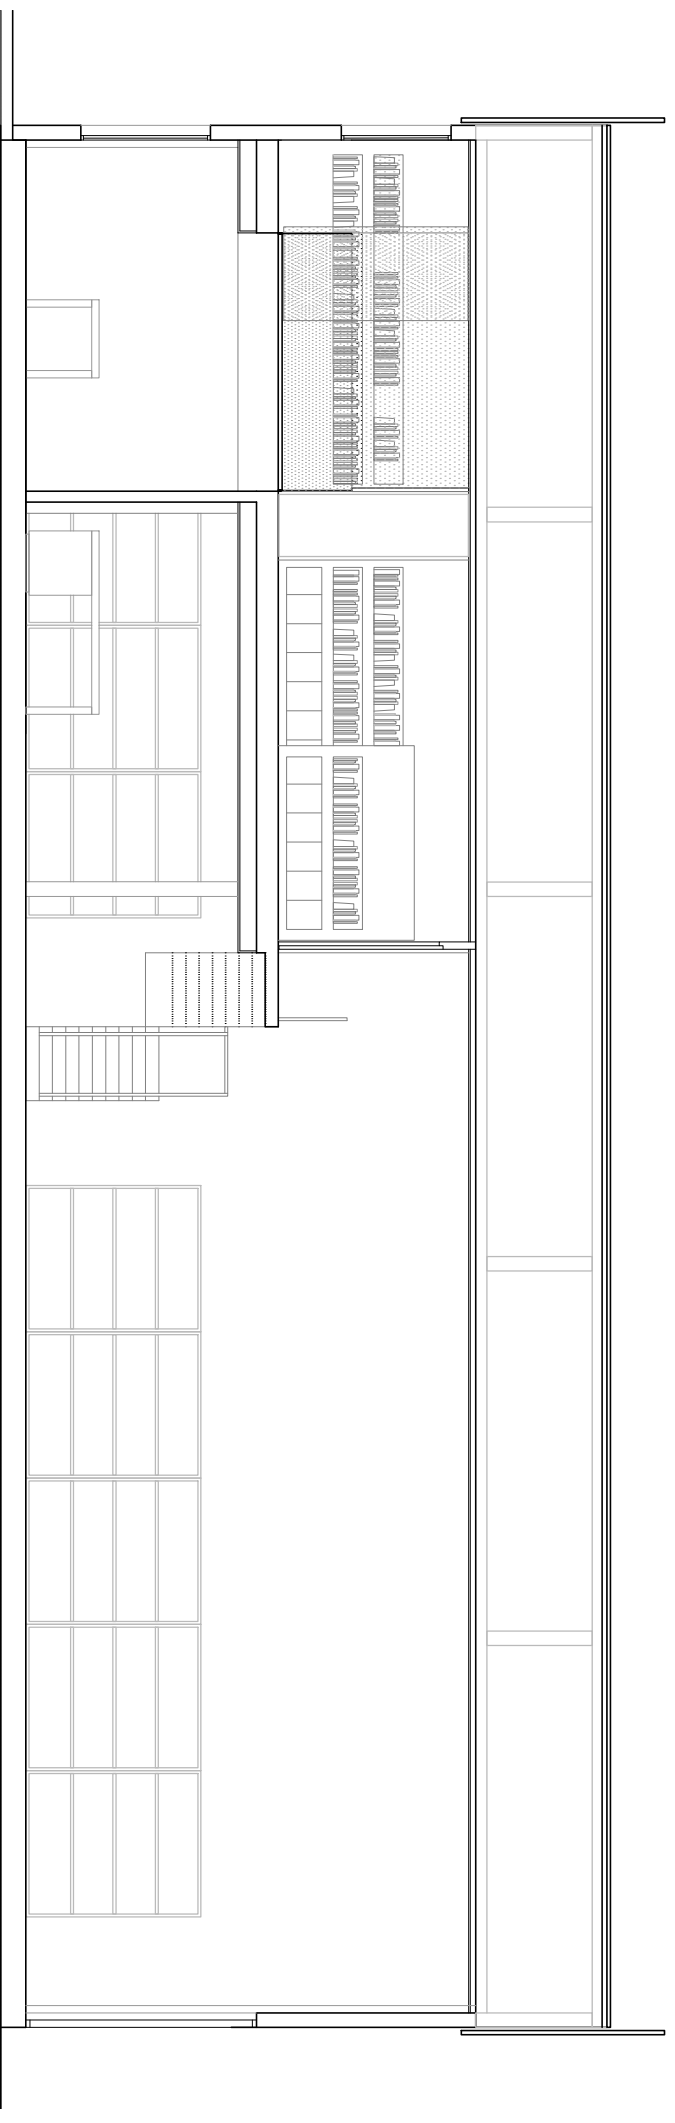

SECCIÓN LONGITUDINAL S2. E 1/100

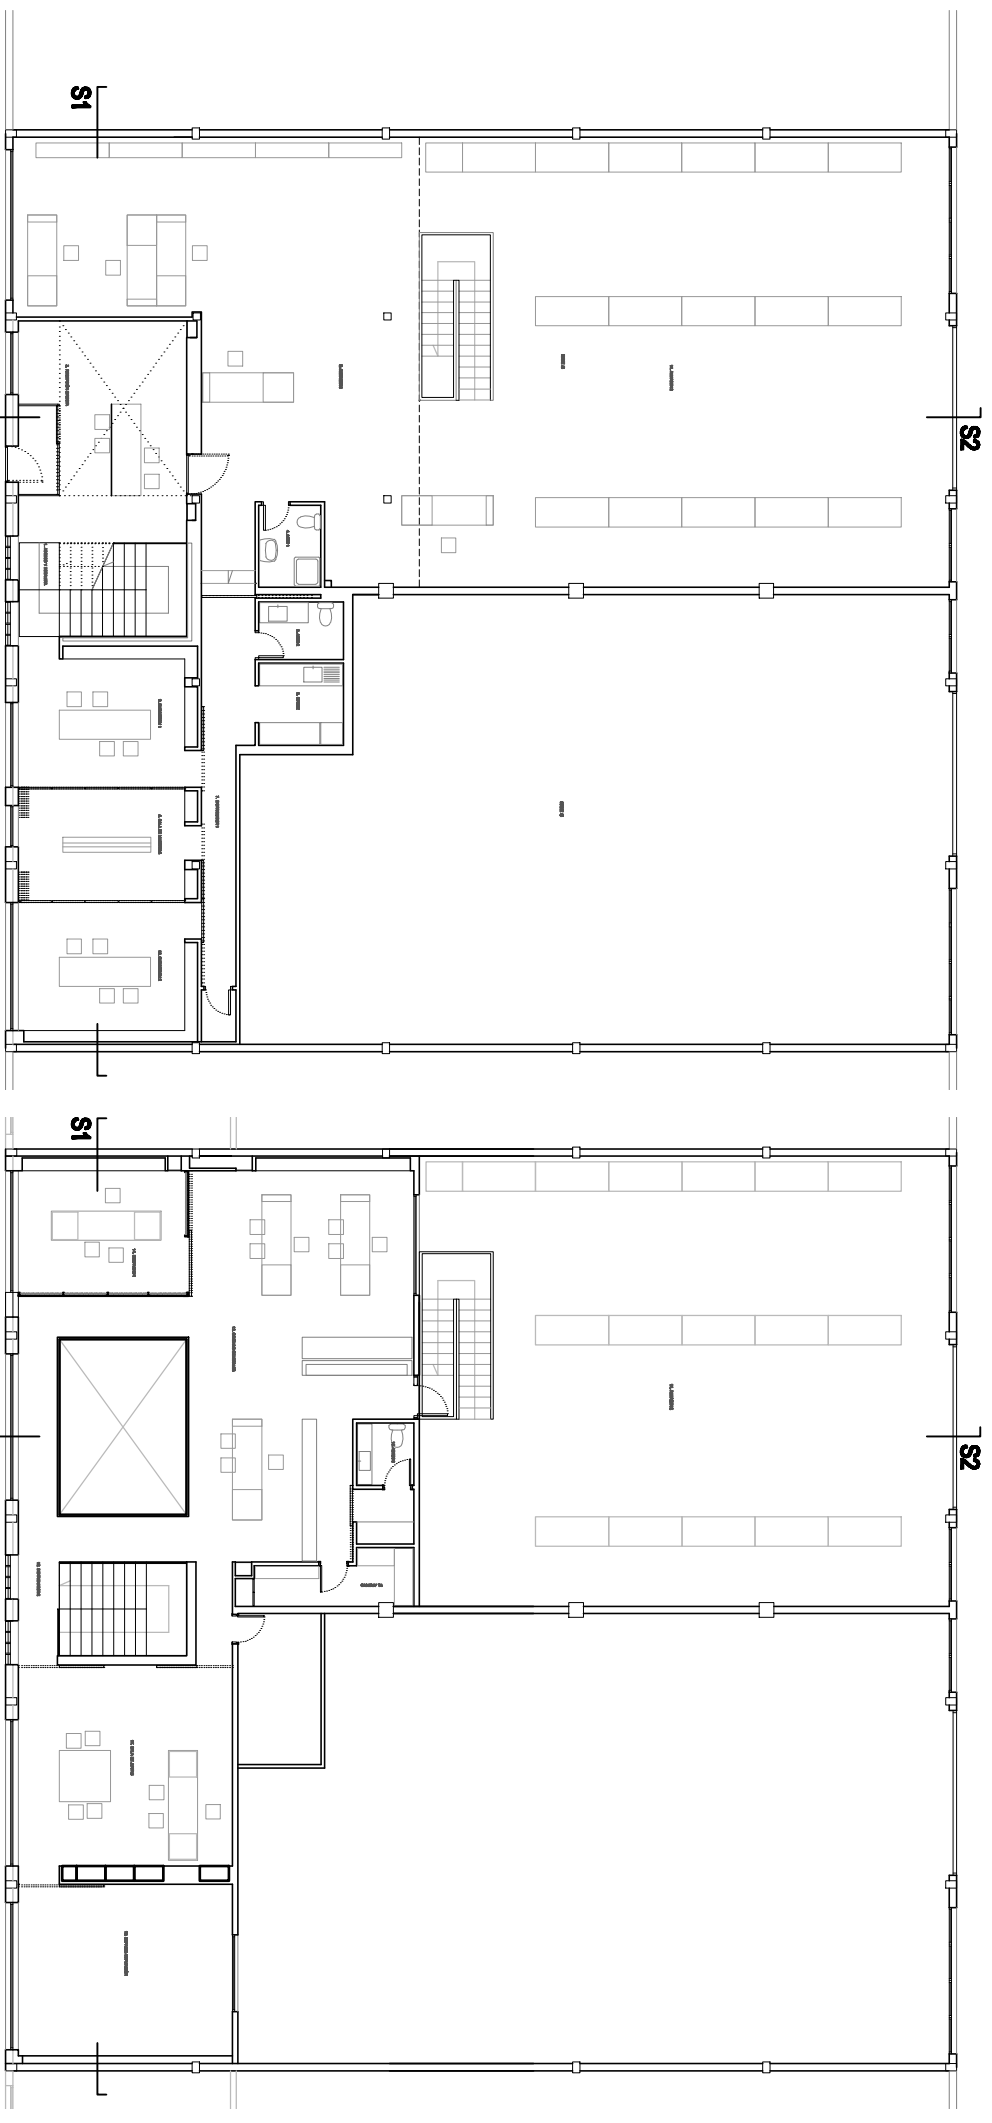

DISTRIBUCIÓN PLANTA BAJA. E 1/200

DISTRIBUCIÓN PLANTA PRIMERA. E 1/200

**ACONDICIONAMIENTO DE NAVE PARA OFICINAS  
PLANTAS Y SECCIONES**

**Oficinas "COPICO S.L."**

Situación: Carretera del Centro Excursionista 11, 03600 Elda (Alicante)

PROMOTOR: COPICO S.L.

**tomás amat estudio de arquitectura**

pablo belda + tomás amat