



ALZADO ACTUAL. PREVIO A LA INTERVENCIÓN E 1/100

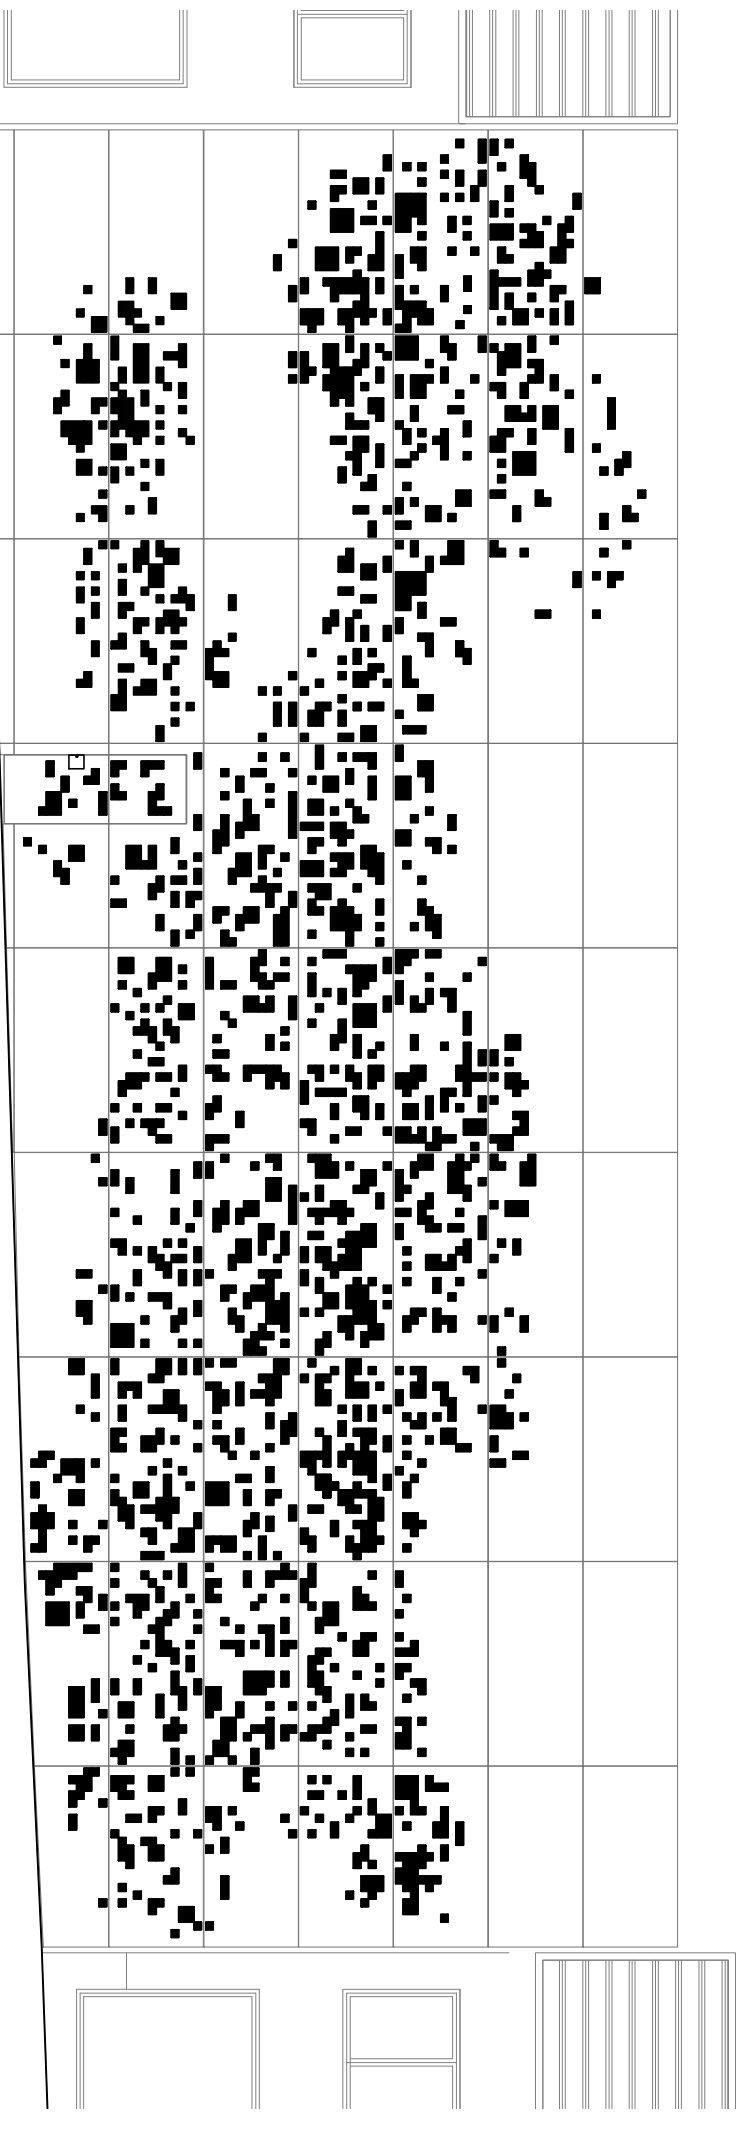

ALZADO PROPUESTO. E 1/100

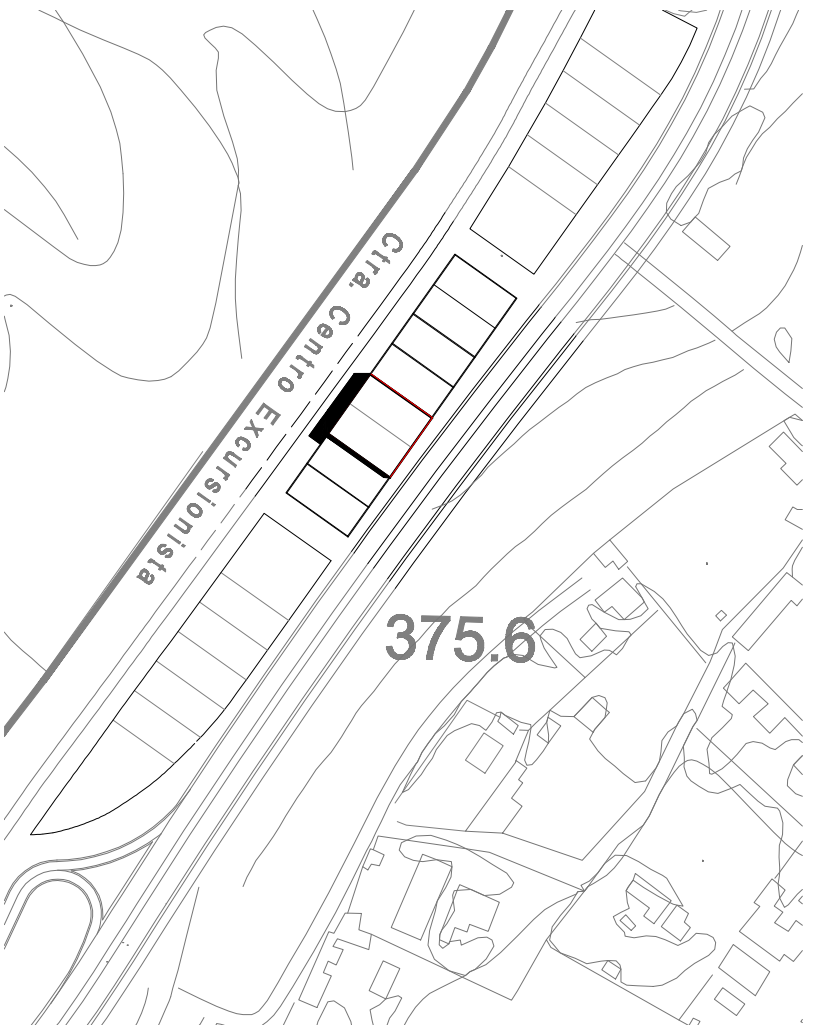

PLANO DE SITUACIÓN E 1/2500

ACONDICIONAMIENTO DE NAVE PARA OFICINAS PLANO DE SITUACIÓN Y ALZADOS

Oficinas "COPICO S.L."

Situación: Carretera del Centro Excursionista 11, 03600 Elda (Alicante)

PROMOTOR: COPICO S.L.

tomás amat estudio de arquitectura

pablo belda + tomás amat