


ALZADO OESTE VISTA DESDE CALLE EL RUNAR

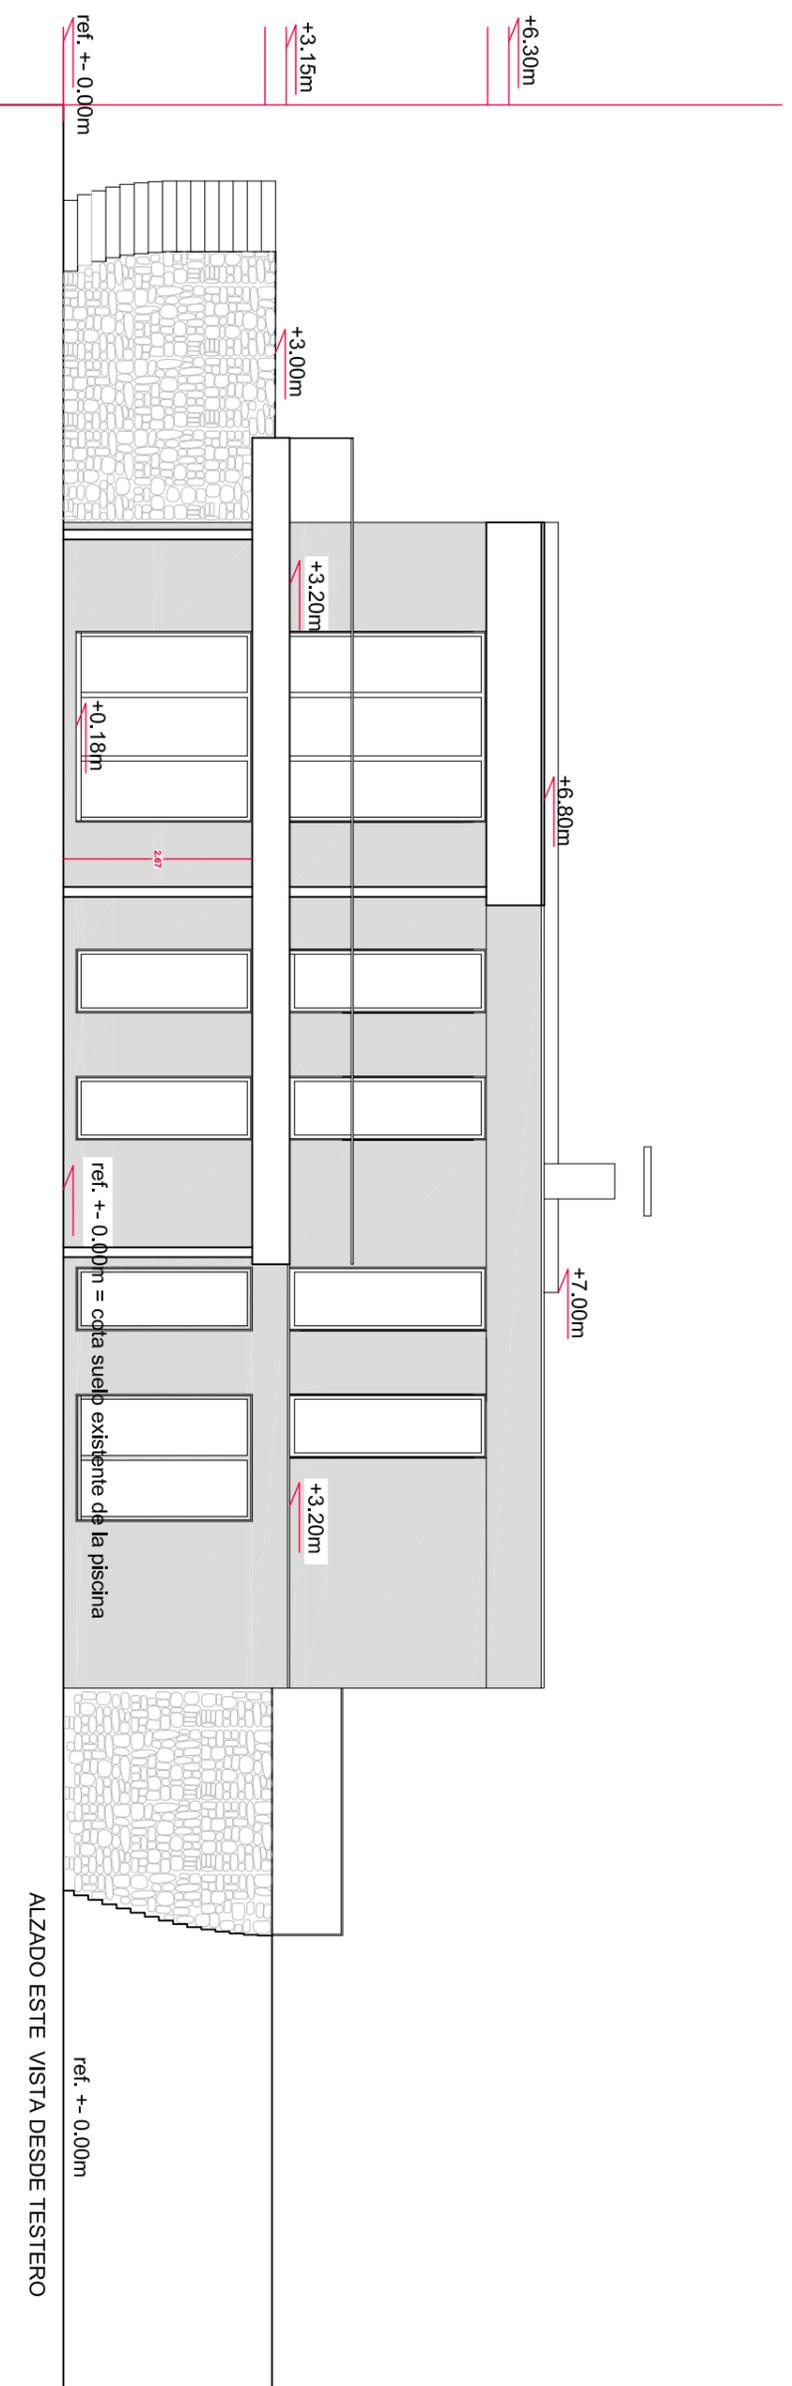

ALZADO ESTE VISTA DESDE TESTERO

PROYECTO EJECUCIÓN

VIVIENDA AISLADA

calle Runar nº 5 parcela 21B en Altea - Alicante

ALZADOS 1

PROMOTOR: Don Roeland Claeys

FECHA: 21 de diciembre de 2012 **ESCALA:** 1/100

REF. IN1/2012

6

ARQUITECTA
INGE CROKAERT

pasaje del viaducto nº14, 2º, p.3 - 03901 alcoy
tel. y fax: 965.544.911 - estudios3@elalme.es