



ALZADO NORTE

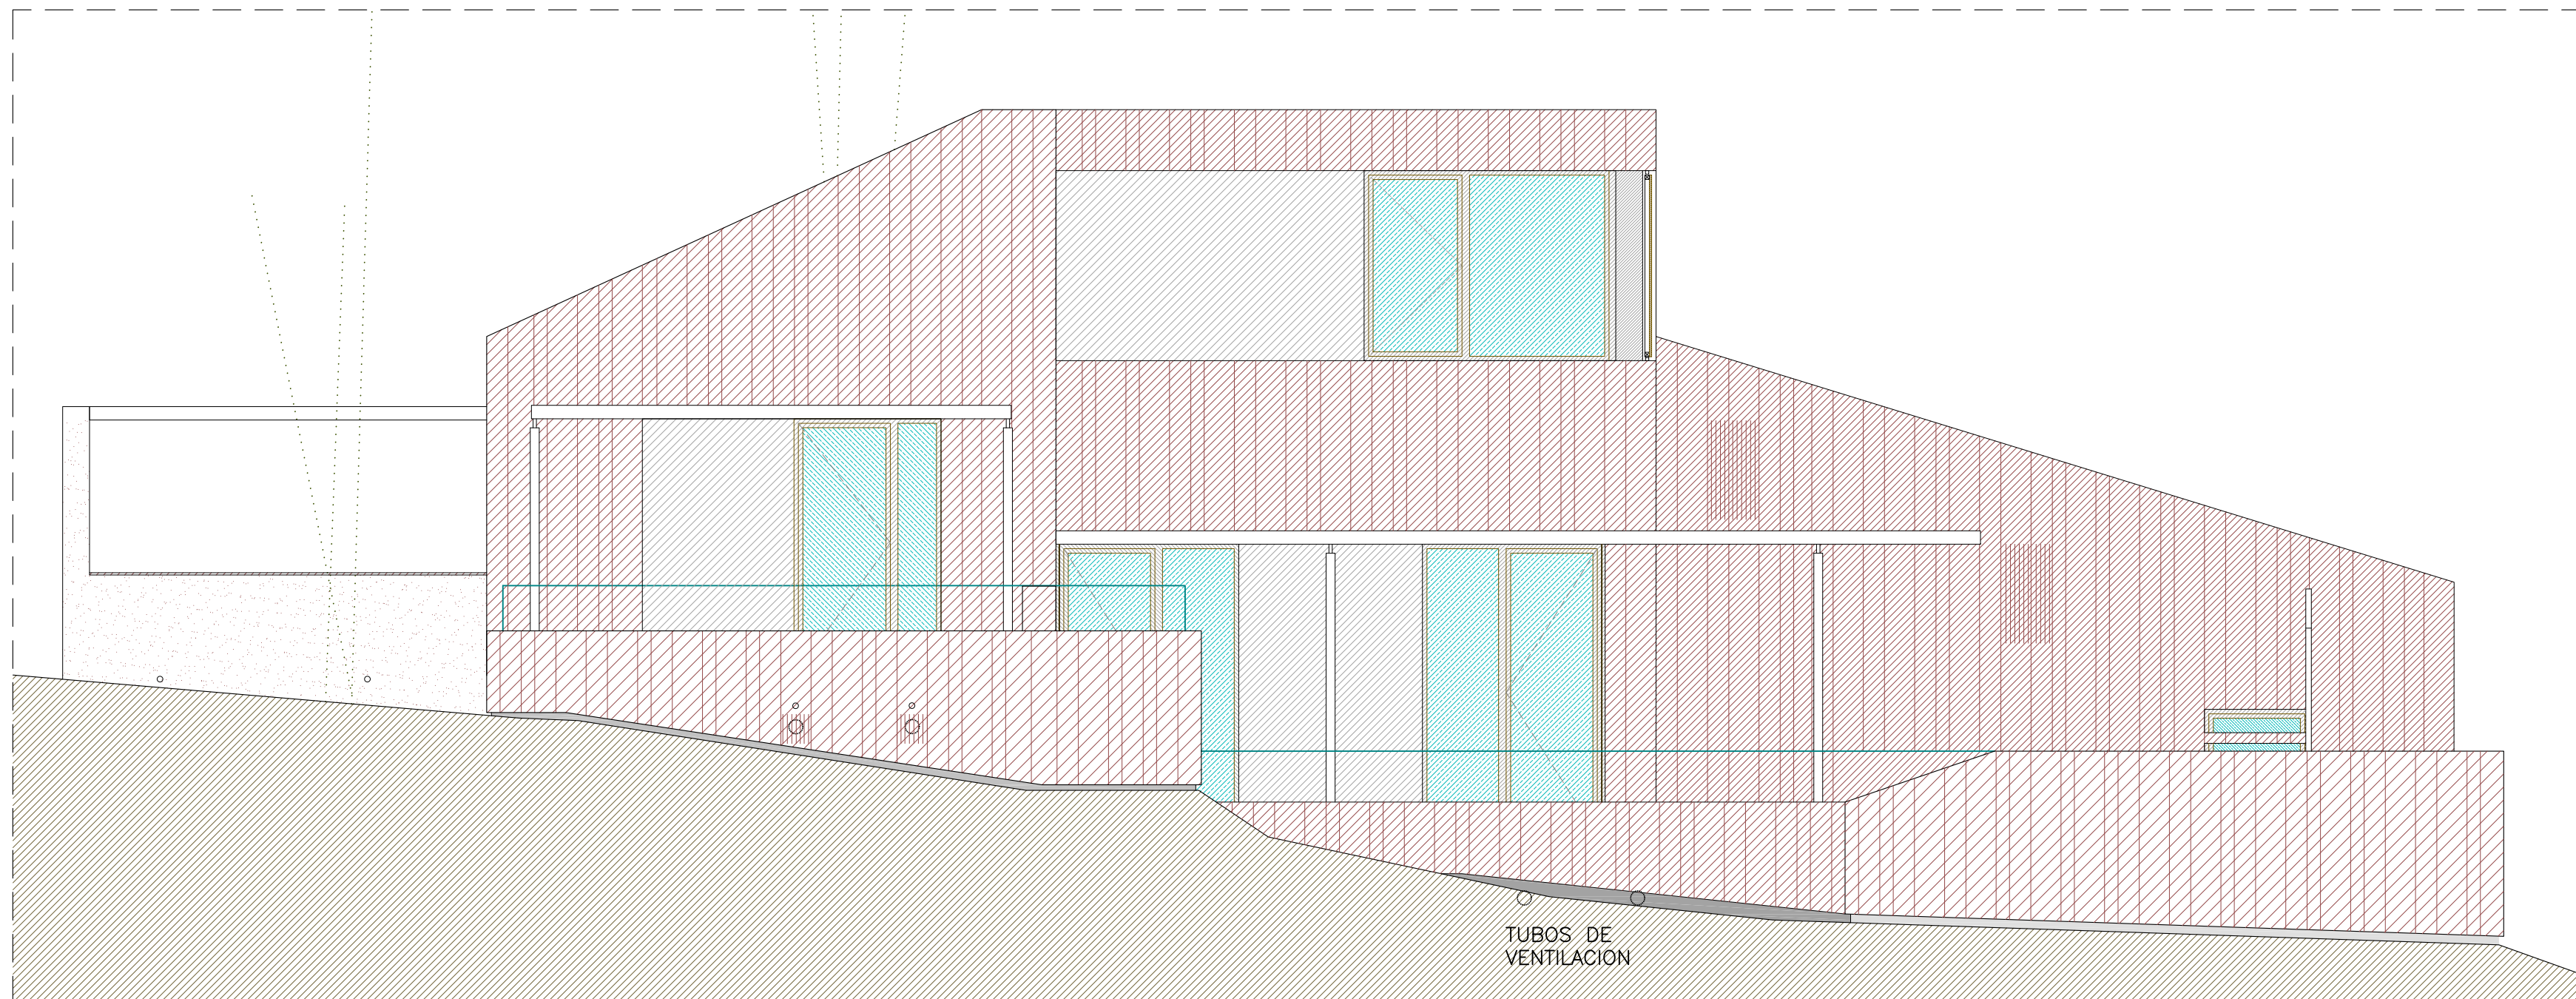

ALZADO SUR

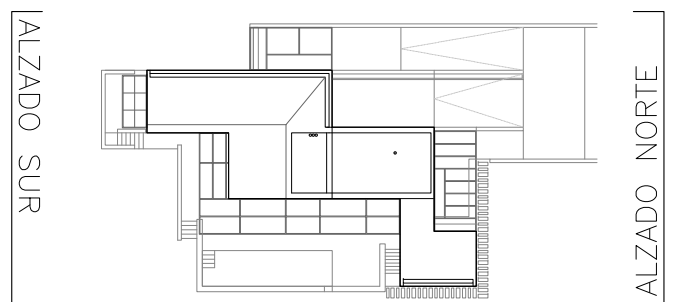

Isaac Peral Codina Arquitecto

Proyecto
EJECUCIÓN DE VIVIENDA UNIFAMILIAR AISLADA CON BALSA

Situación
Polígono 29, Parcela 176. CAPELLANIA. PINOSO (ALICANTE)

Cliente
KEES DUKKER

Ref. 2011/01 Plano N° **A-01**

Contenido
ALZADOS NORTE Y SUR

Cotas Escala 1/50

Fecha DIC./2013 

C/ Cesar Elguezabal, 43 bi. Peña. 03001.- ALICANTE
965140385