

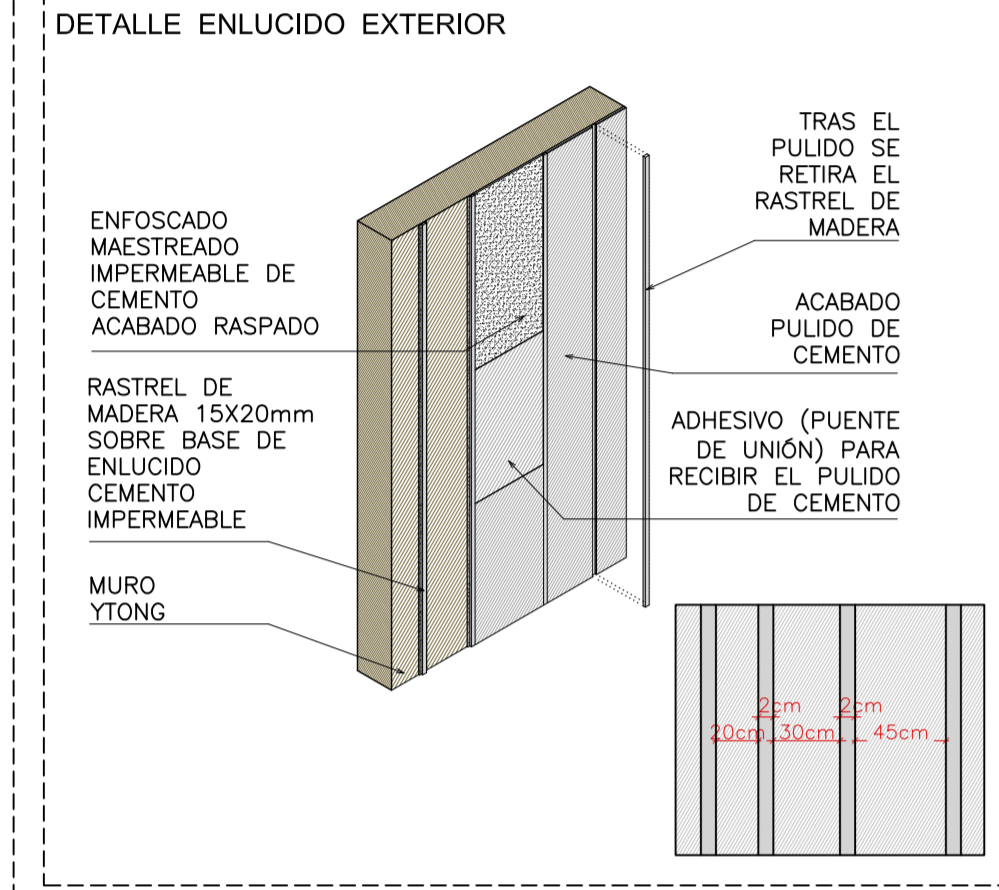



CARPINTERÍA EXTERIOR DE ALUMINIO CON ROTURA DE PUENTE TÉRMICO Y ENLUCIDOS DE CEMENTO

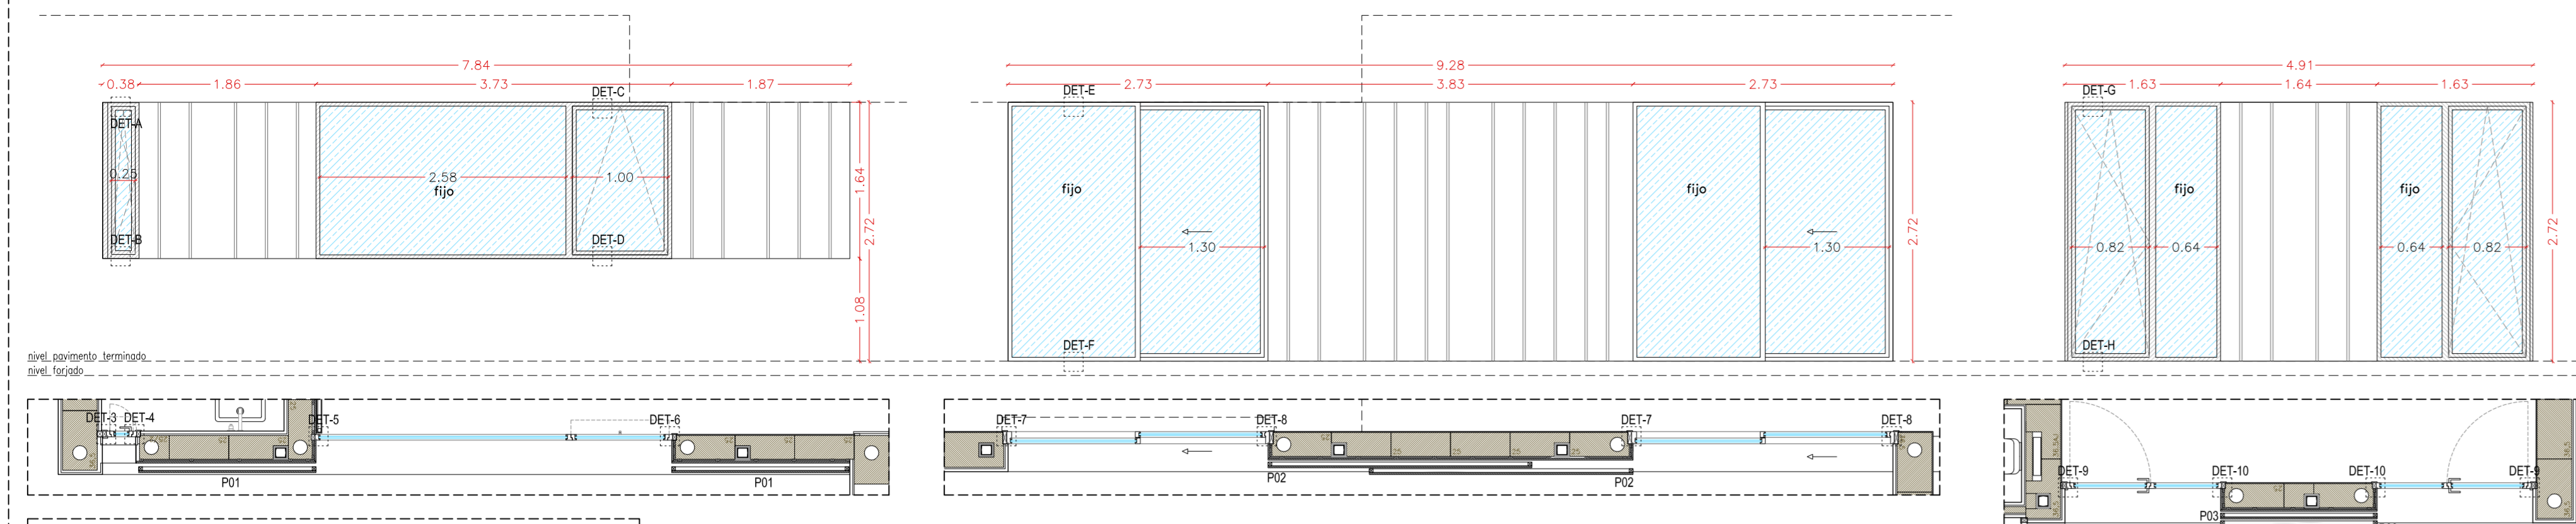



Me02 VENTANA (HAB. ESTUDIO)	OSCILOBATIENTE + FIJO/OSCILOBATIENTE ENLUCIDO EXTERIOR CARPINTERÍA ALUMINIO LACADO RAL7022 MATE VORIO CLIMAT est. 44x(ma)3x3 Ht. trimp.
Me03 PUERTAS (HAB. ESTUDIO)	FIJO+CORREDERA ENLUCIDO EXTERIOR CARPINTERÍA ALUMINIO PRE-ELABORADO LACADO RAL7022 MATE VORIO CLIMAT est. 44x(ma)3x3 Ht. trimp.

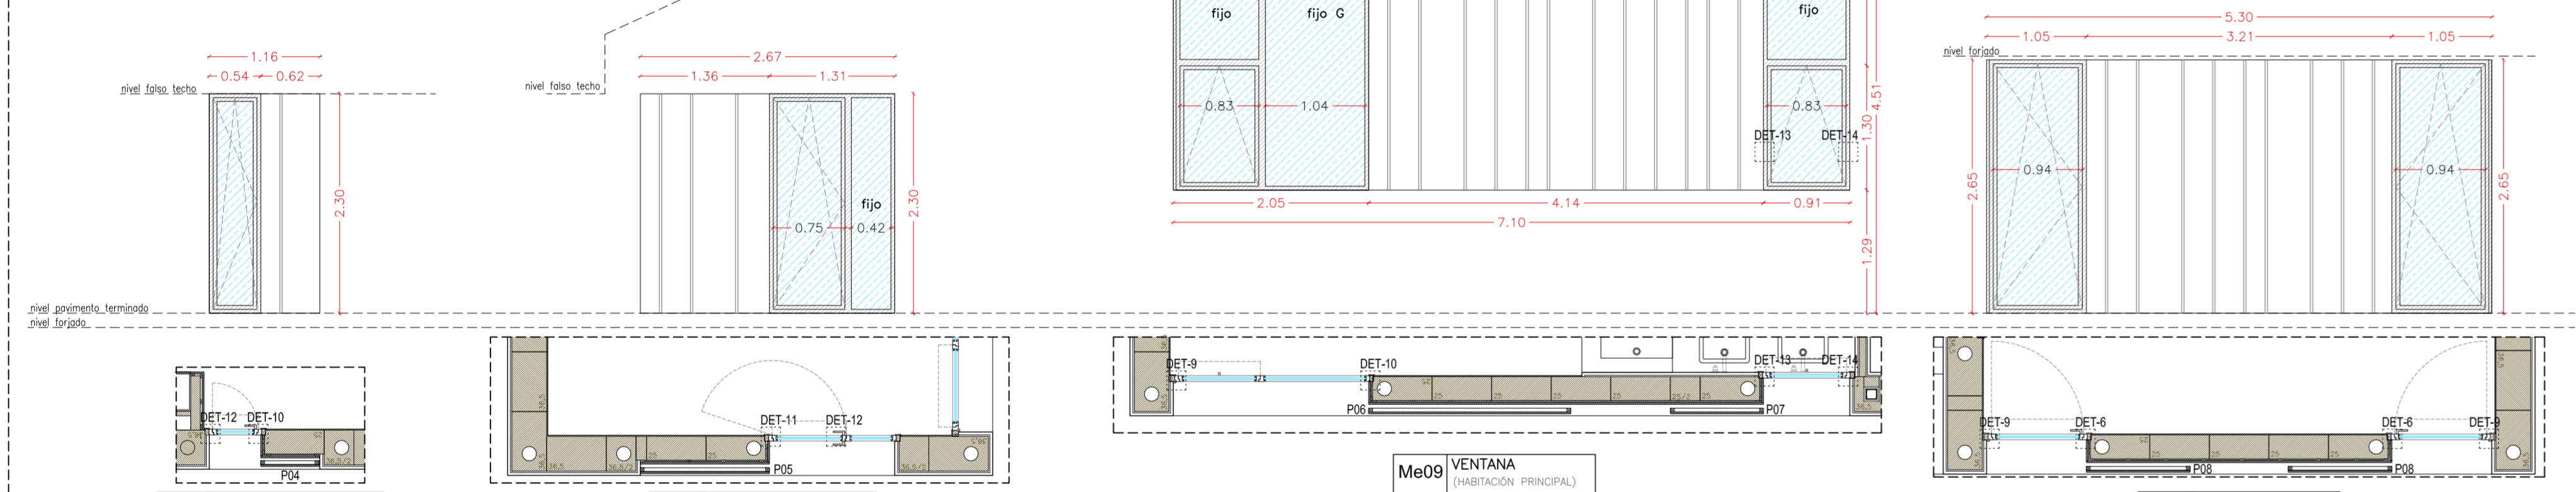


Me07 VENTANA (HABITACION PRINCIPAL)	OSCILOBATIENTE ENLUCIDO EXTERIOR CARPINTERÍA ALUMINIO LACADO RAL7022 MATE VORIO CLIMAT est. 44x(ma)3x3 Ht. trimp.
Me08 VENTANA (HABITACION PRINCIPAL)	OSCILOBATIENTE + FIJO ENLUCIDO EXTERIOR CARPINTERÍA ALUMINIO LACADO RAL7022 MATE VORIO CLIMAT est. 44x(ma)3x3 Ht. trimp.
Me09 VENTANA (HABITACION PRINCIPAL)	BATIENTE + FIJO + BATIENTE ENLUCIDO EXTERIOR CARPINTERÍA ALUMINIO LACADO RAL7022 MATE VORIO CLIMAT est. 44x(ma)3x3 Ht. trimp.

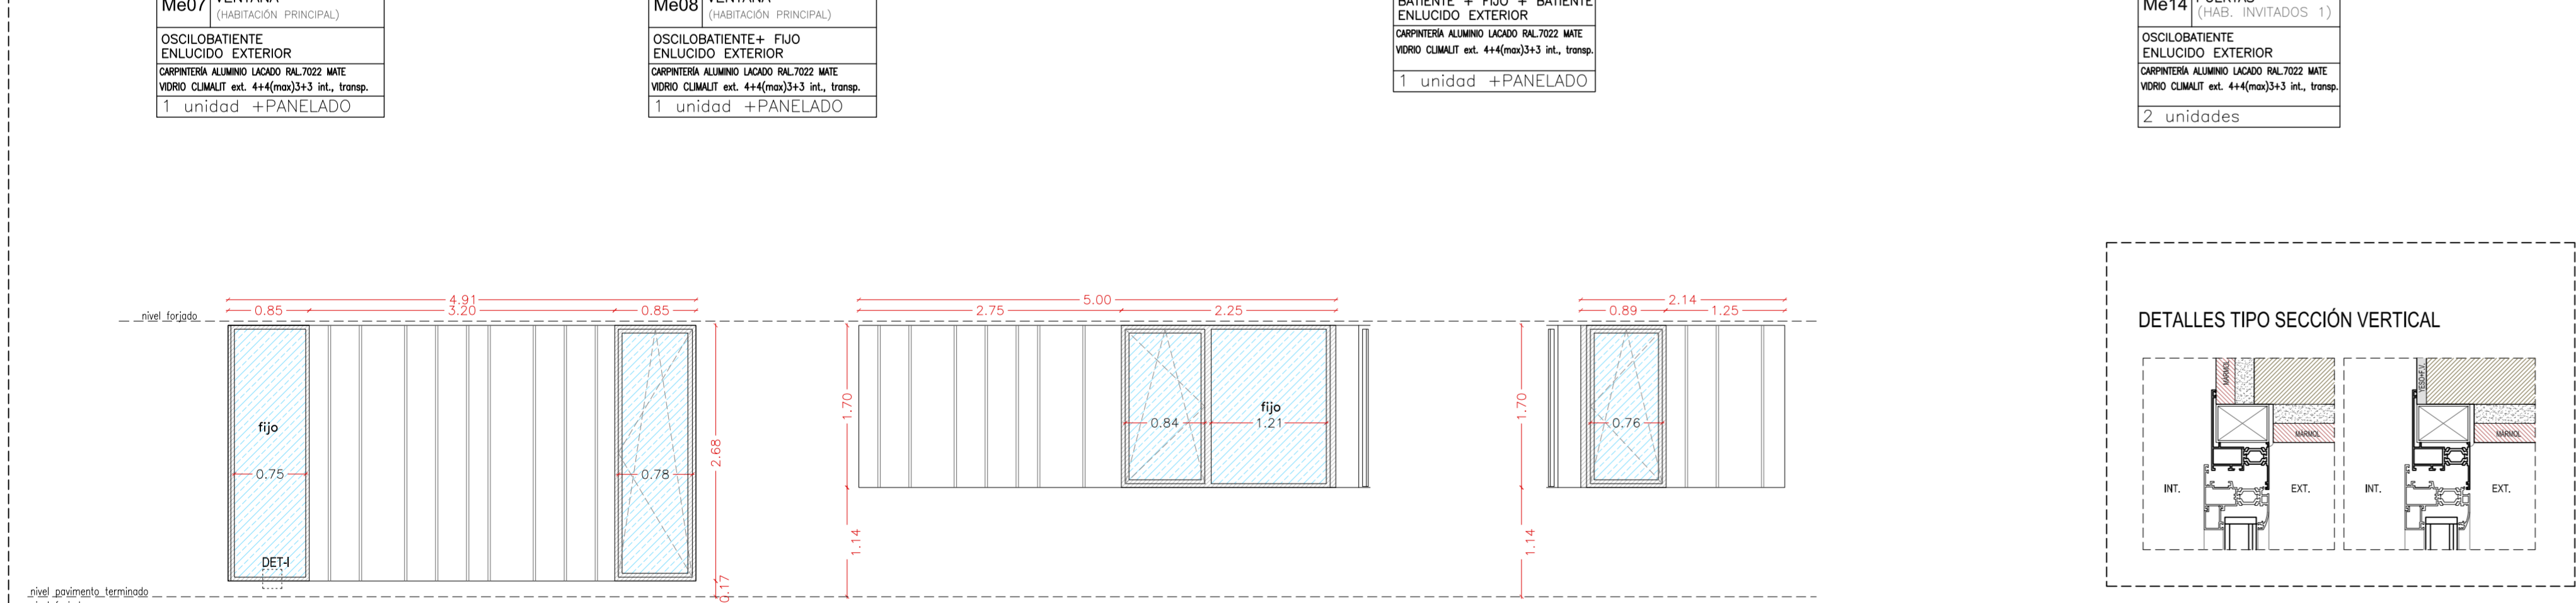


Me10 VENTANA (HAB. INVITADOS 1)	OSCILOBATIENTE VENTANA OSCILOBATIENTE DOS HOJAS ABATIBLES CARPINTERÍA ALUMINIO LACADO RAL7022 MATE VORIO CLIMAT est. 44x(ma)3x3 Ht. trimp.
Me16 PUERTA Y VENTANA (ESTUDIO)	OSCILOBATIENTE + FIJO ENLUCIDO EXTERIOR CARPINTERÍA ALUMINIO LACADO RAL7022 MATE VORIO CLIMAT est. 44x(ma)3x3 Ht. trimp.
Me17 VENTANA (ESTUDIO)	OSCILOBATIENTE + FIJO ENLUCIDO EXTERIOR CARPINTERÍA ALUMINIO LACADO RAL7022 MATE VORIO CLIMAT est. 44x(ma)3x3 Ht. trimp.
Me18 VENTANA (ESTUDIO)	OSCILOBATIENTE ENLUCIDO EXTERIOR CARPINTERÍA ALUMINIO LACADO RAL7022 MATE VORIO CLIMAT est. 44x(ma)3x3 Ht. trimp.

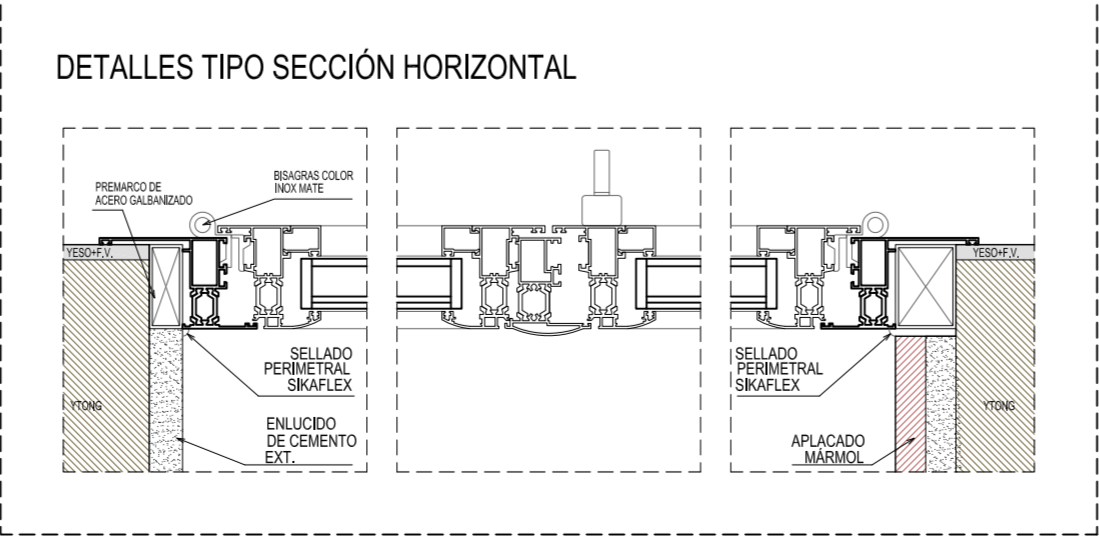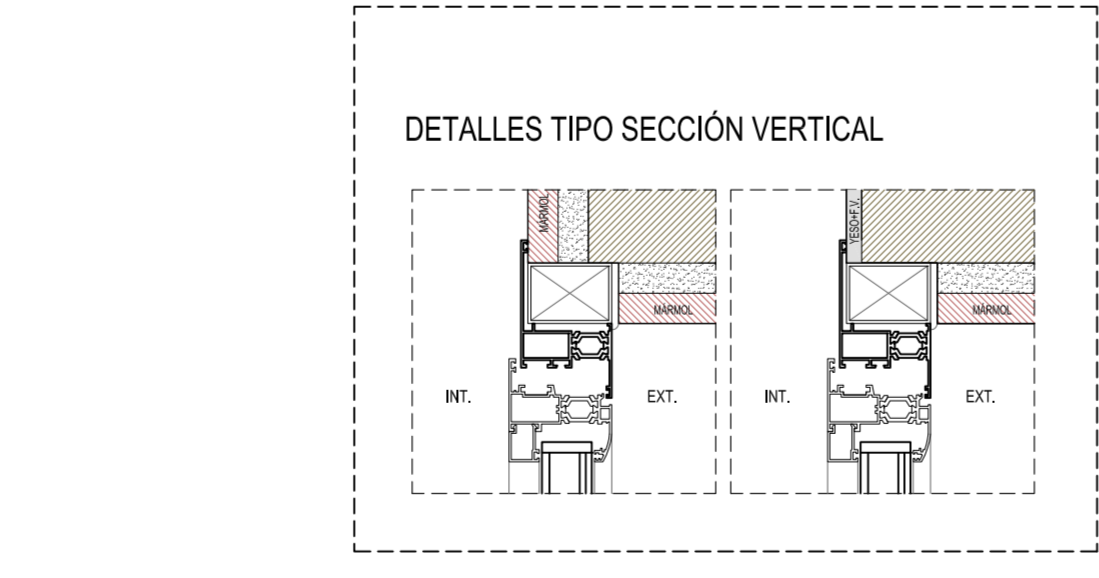

DETALLES SECCIONES HORIZONTALES

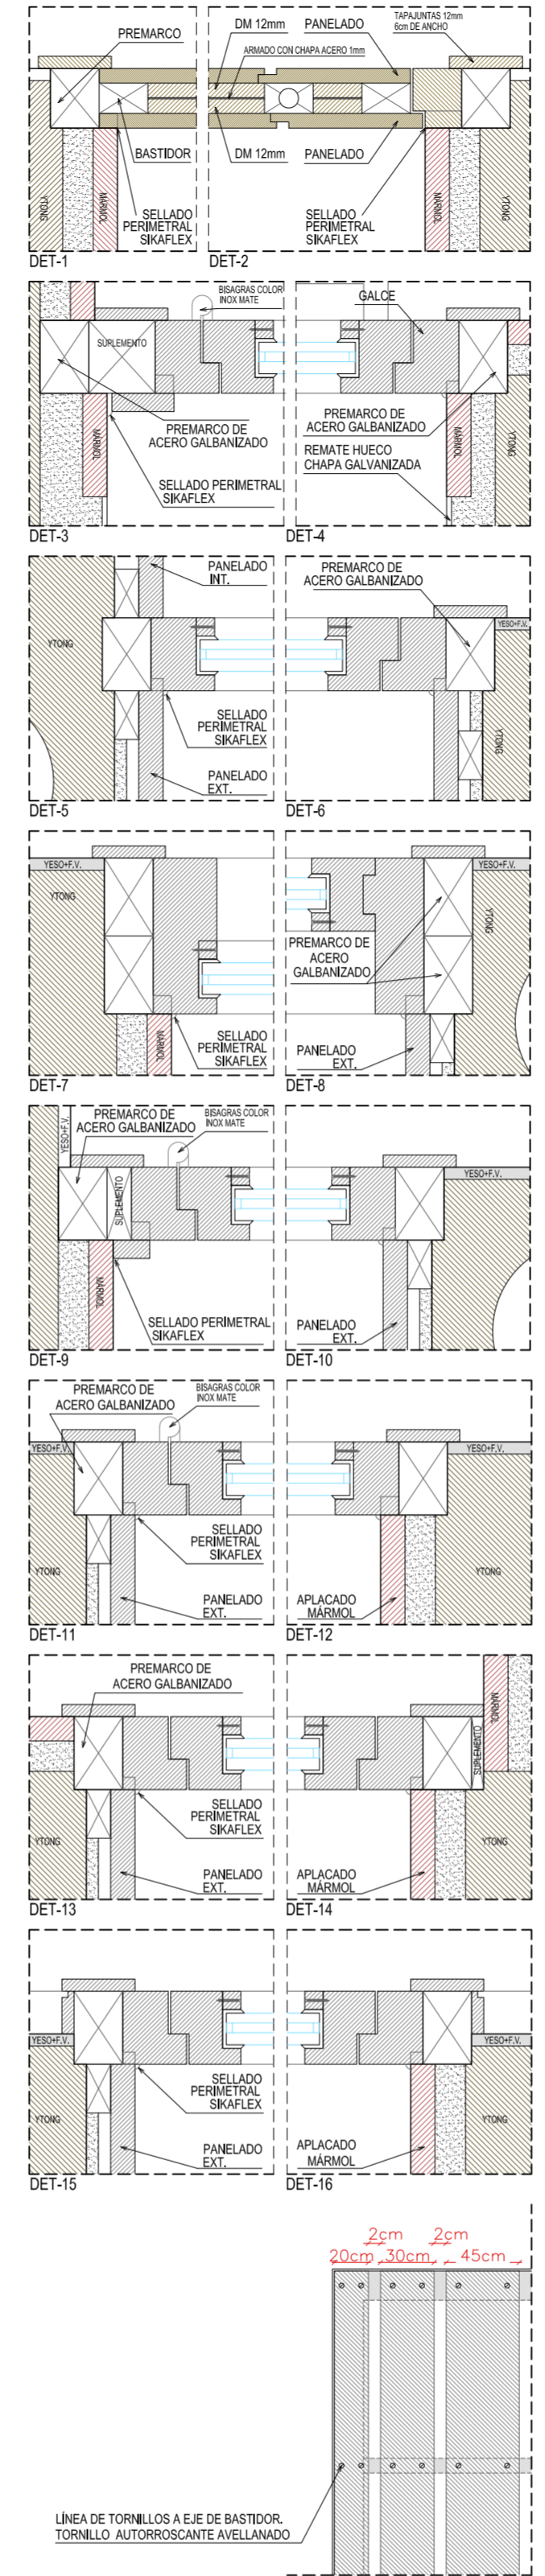


CARPINTERÍA EXTERIOR DE MADERA PINO CUPERIZADO CARPINTERÍA ARMADA Y PANELADA

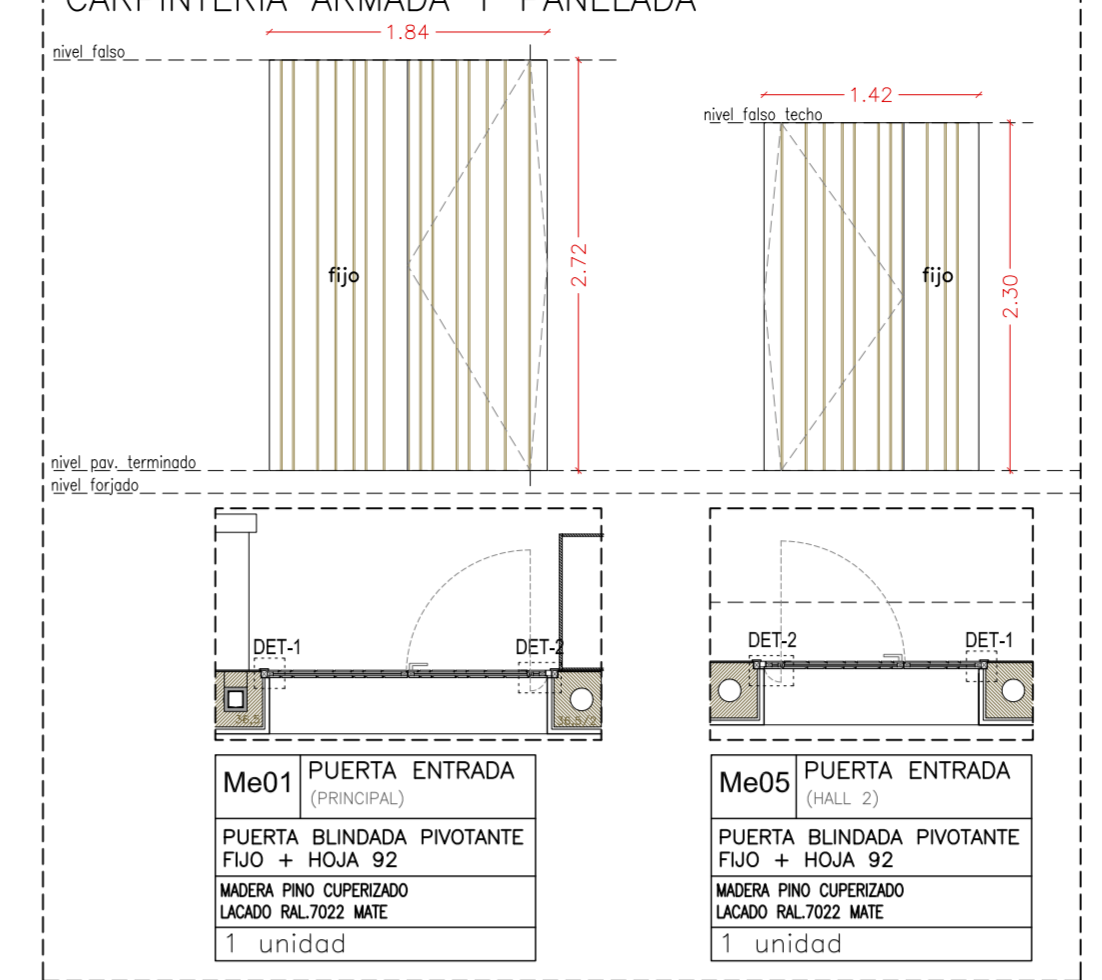


Me01 PUERTA ENTRADA (PRINCIPAL)	PUERTA BLINDADA PIVOTANTE FIJO + HOJA 92 MADERA PINO CUPERIZADO LACADO RAL7022 MATE
Me05 PUERTA ENTRADA (HAB. 2)	PUERTA BLINDADA PIVOTANTE FIJO + HOJA 92 MADERA PINO CUPERIZADO LACADO RAL7022 MATE

CARPINTERÍA EXT. ALUMINIO ROT. PUENTE TÉRMICO (sin panelados)

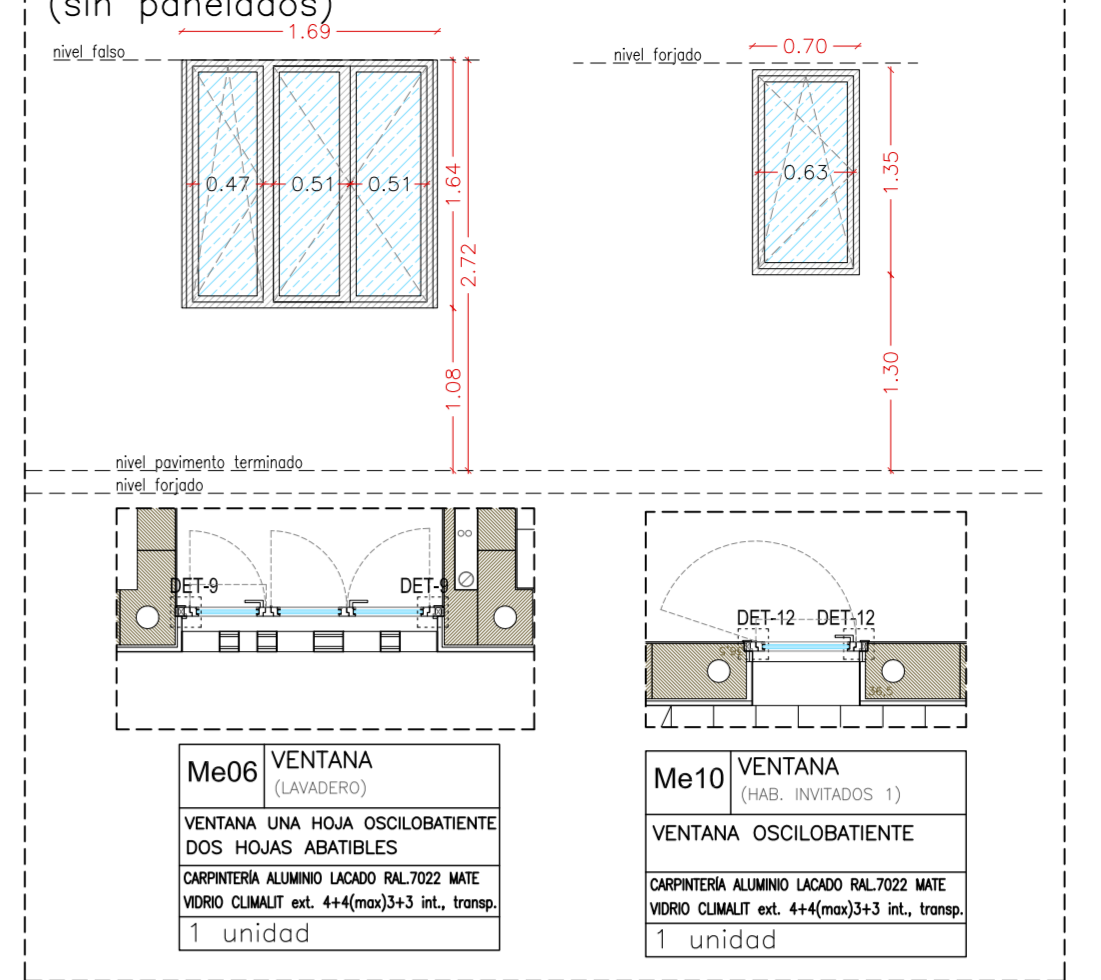

Me06 VENTANA (HABITACION)	VENTANA UNA HOJA OSCILOBATIENTE DOS HOJAS ABATIBLES CARPINTERÍA ALUMINIO LACADO RAL7022 MATE VORIO CLIMAT est. 44x(ma)3x3 Ht. trimp.
Me10 VENTANA (HAB. INVITADOS 1)	VENTANA OSCILOBATIENTE CARPINTERÍA ALUMINIO LACADO RAL7022 MATE VORIO CLIMAT est. 44x(ma)3x3 Ht. trimp.

PANELADO DE PANELES CORREDEROS

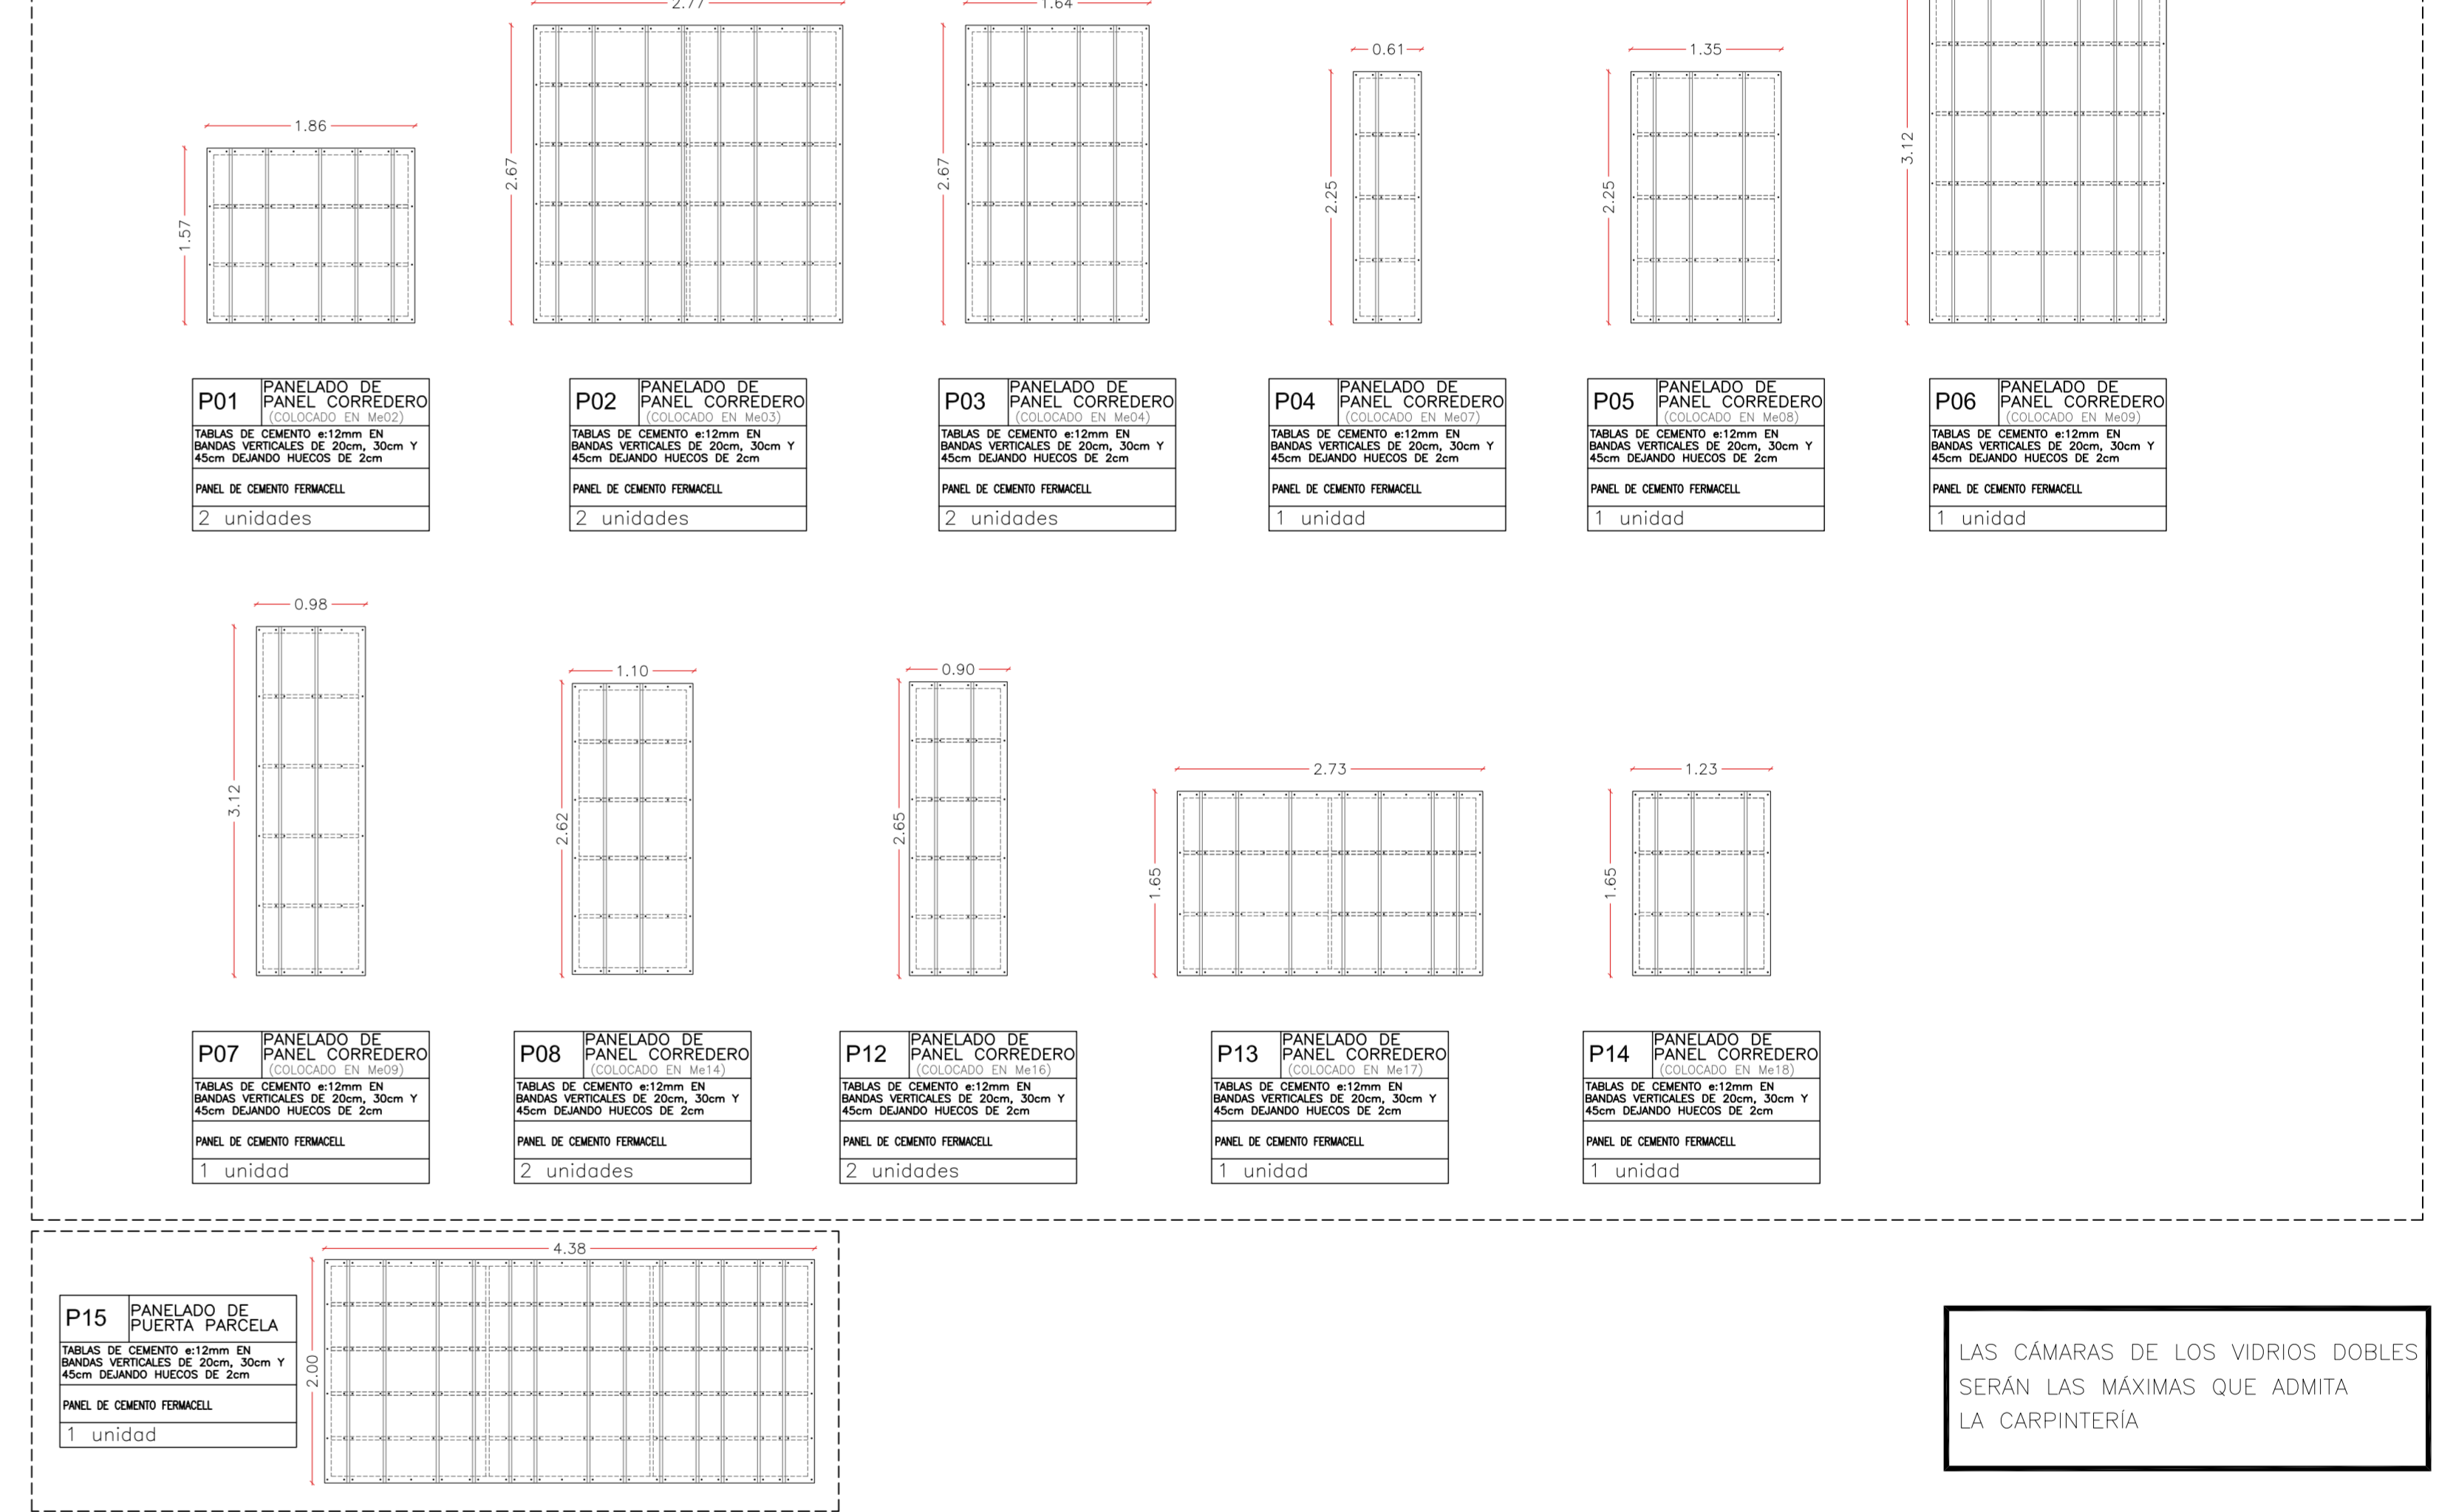

LAS CÁMARA DE LOS VIDRIOS DOBLES SERÁN LAS MÁXIMAS QUE ADMITA LA CARPINTERÍA

Isaac Peral Codina Arquitecto

Proyecto: EJECUCIÓN DE VIVIENDA UNIFAMILIAR AISLADA CON BALSA

Situación: Polígono 29, Parcela 176. CAPELLANIA. PINOSO (ALICANTE)

Cliente: KEES DUKKER

Ref. 2011/01 Plano N° C-01



Contenido: CARPINTERÍA EXTERIOR DE ALUMINIO

Escala: 1/50

Fecha: DIC./2013

C/ Ceor Esgarbal, 43 B. 03001 - ALICANTE

965140385

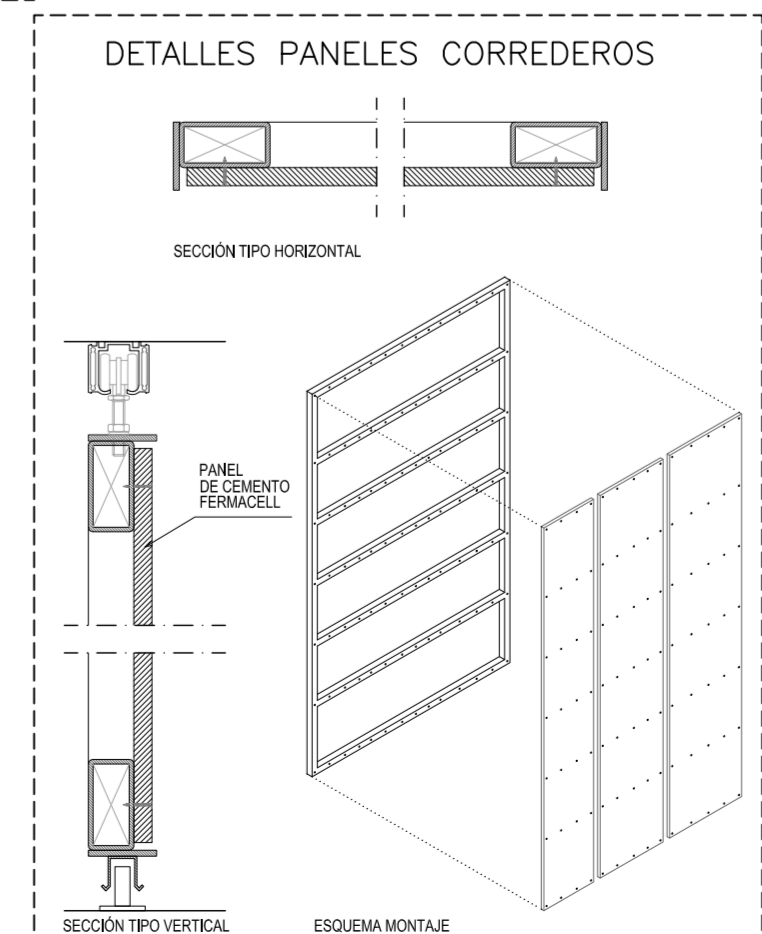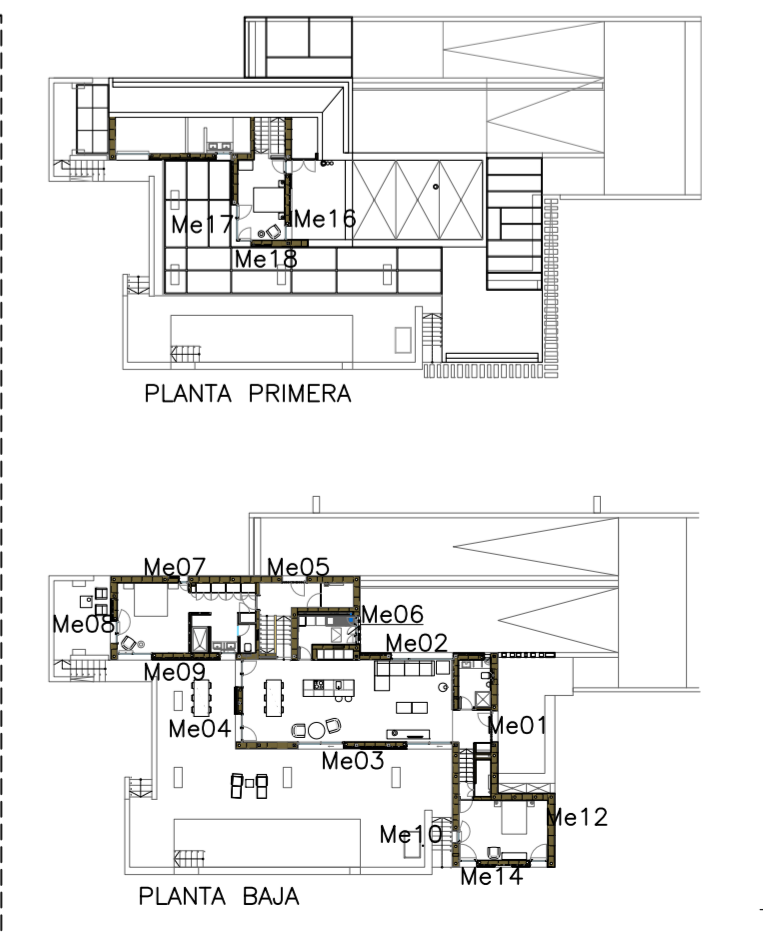

DETALLES SECCIONES VERTICALES

