


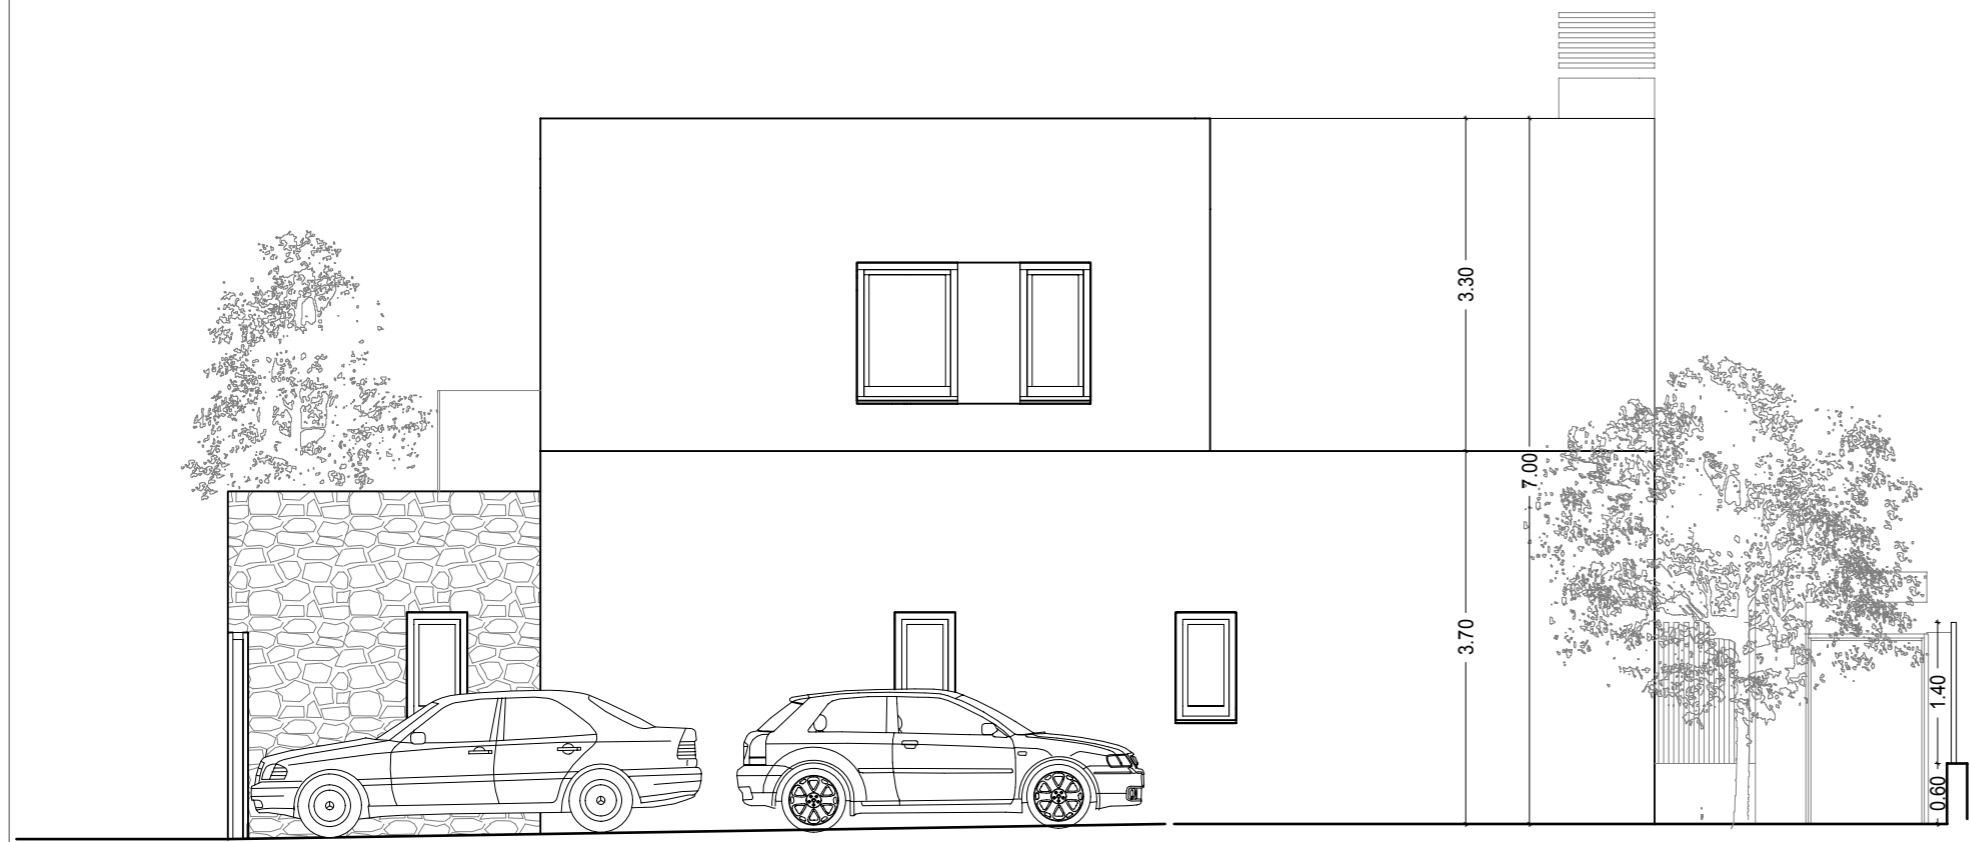

ALZADO ESTE (CALLE INTERIOR URBANIZACION)



ALZADO NORTE



JAVIER PEREZ VERA estudiodearquitectura
 PROYECTO BASICO DE CONSTRUCCION VIVIENDA UNIFAMILIAR AISLADA Y PISCINA

AR-07

PLANO: ALZADOS ESTE Y NORTE
 1/75
 ESCALA:

PROMOTOR: CARMEN CRISTINA GARCIA VIDAL
 EMPLAZAMIENTO: CL MUSICO ENRIQUE ALMIÑANA PARCELA R-C6
 FECHA: ENERO 2021 modificado 05/05/2021
 REFERENCIA: 0200-2021



JAVIER PEREZ & ÓSCAR ROMERO
www.javierperezarquitectura.com
 JAVIER PÉREZ VERA (ARQUITECTO)
 ÓSCAR ROMERO CARRASCO (COLABORADOR)

CALLE FRANCISCO ALONSO, 57 BAJO ELDA
 ttf 661 449 747 jpvarquitecto@gmail.com
 ttf 690 144 327 orocarq@outlook.com