


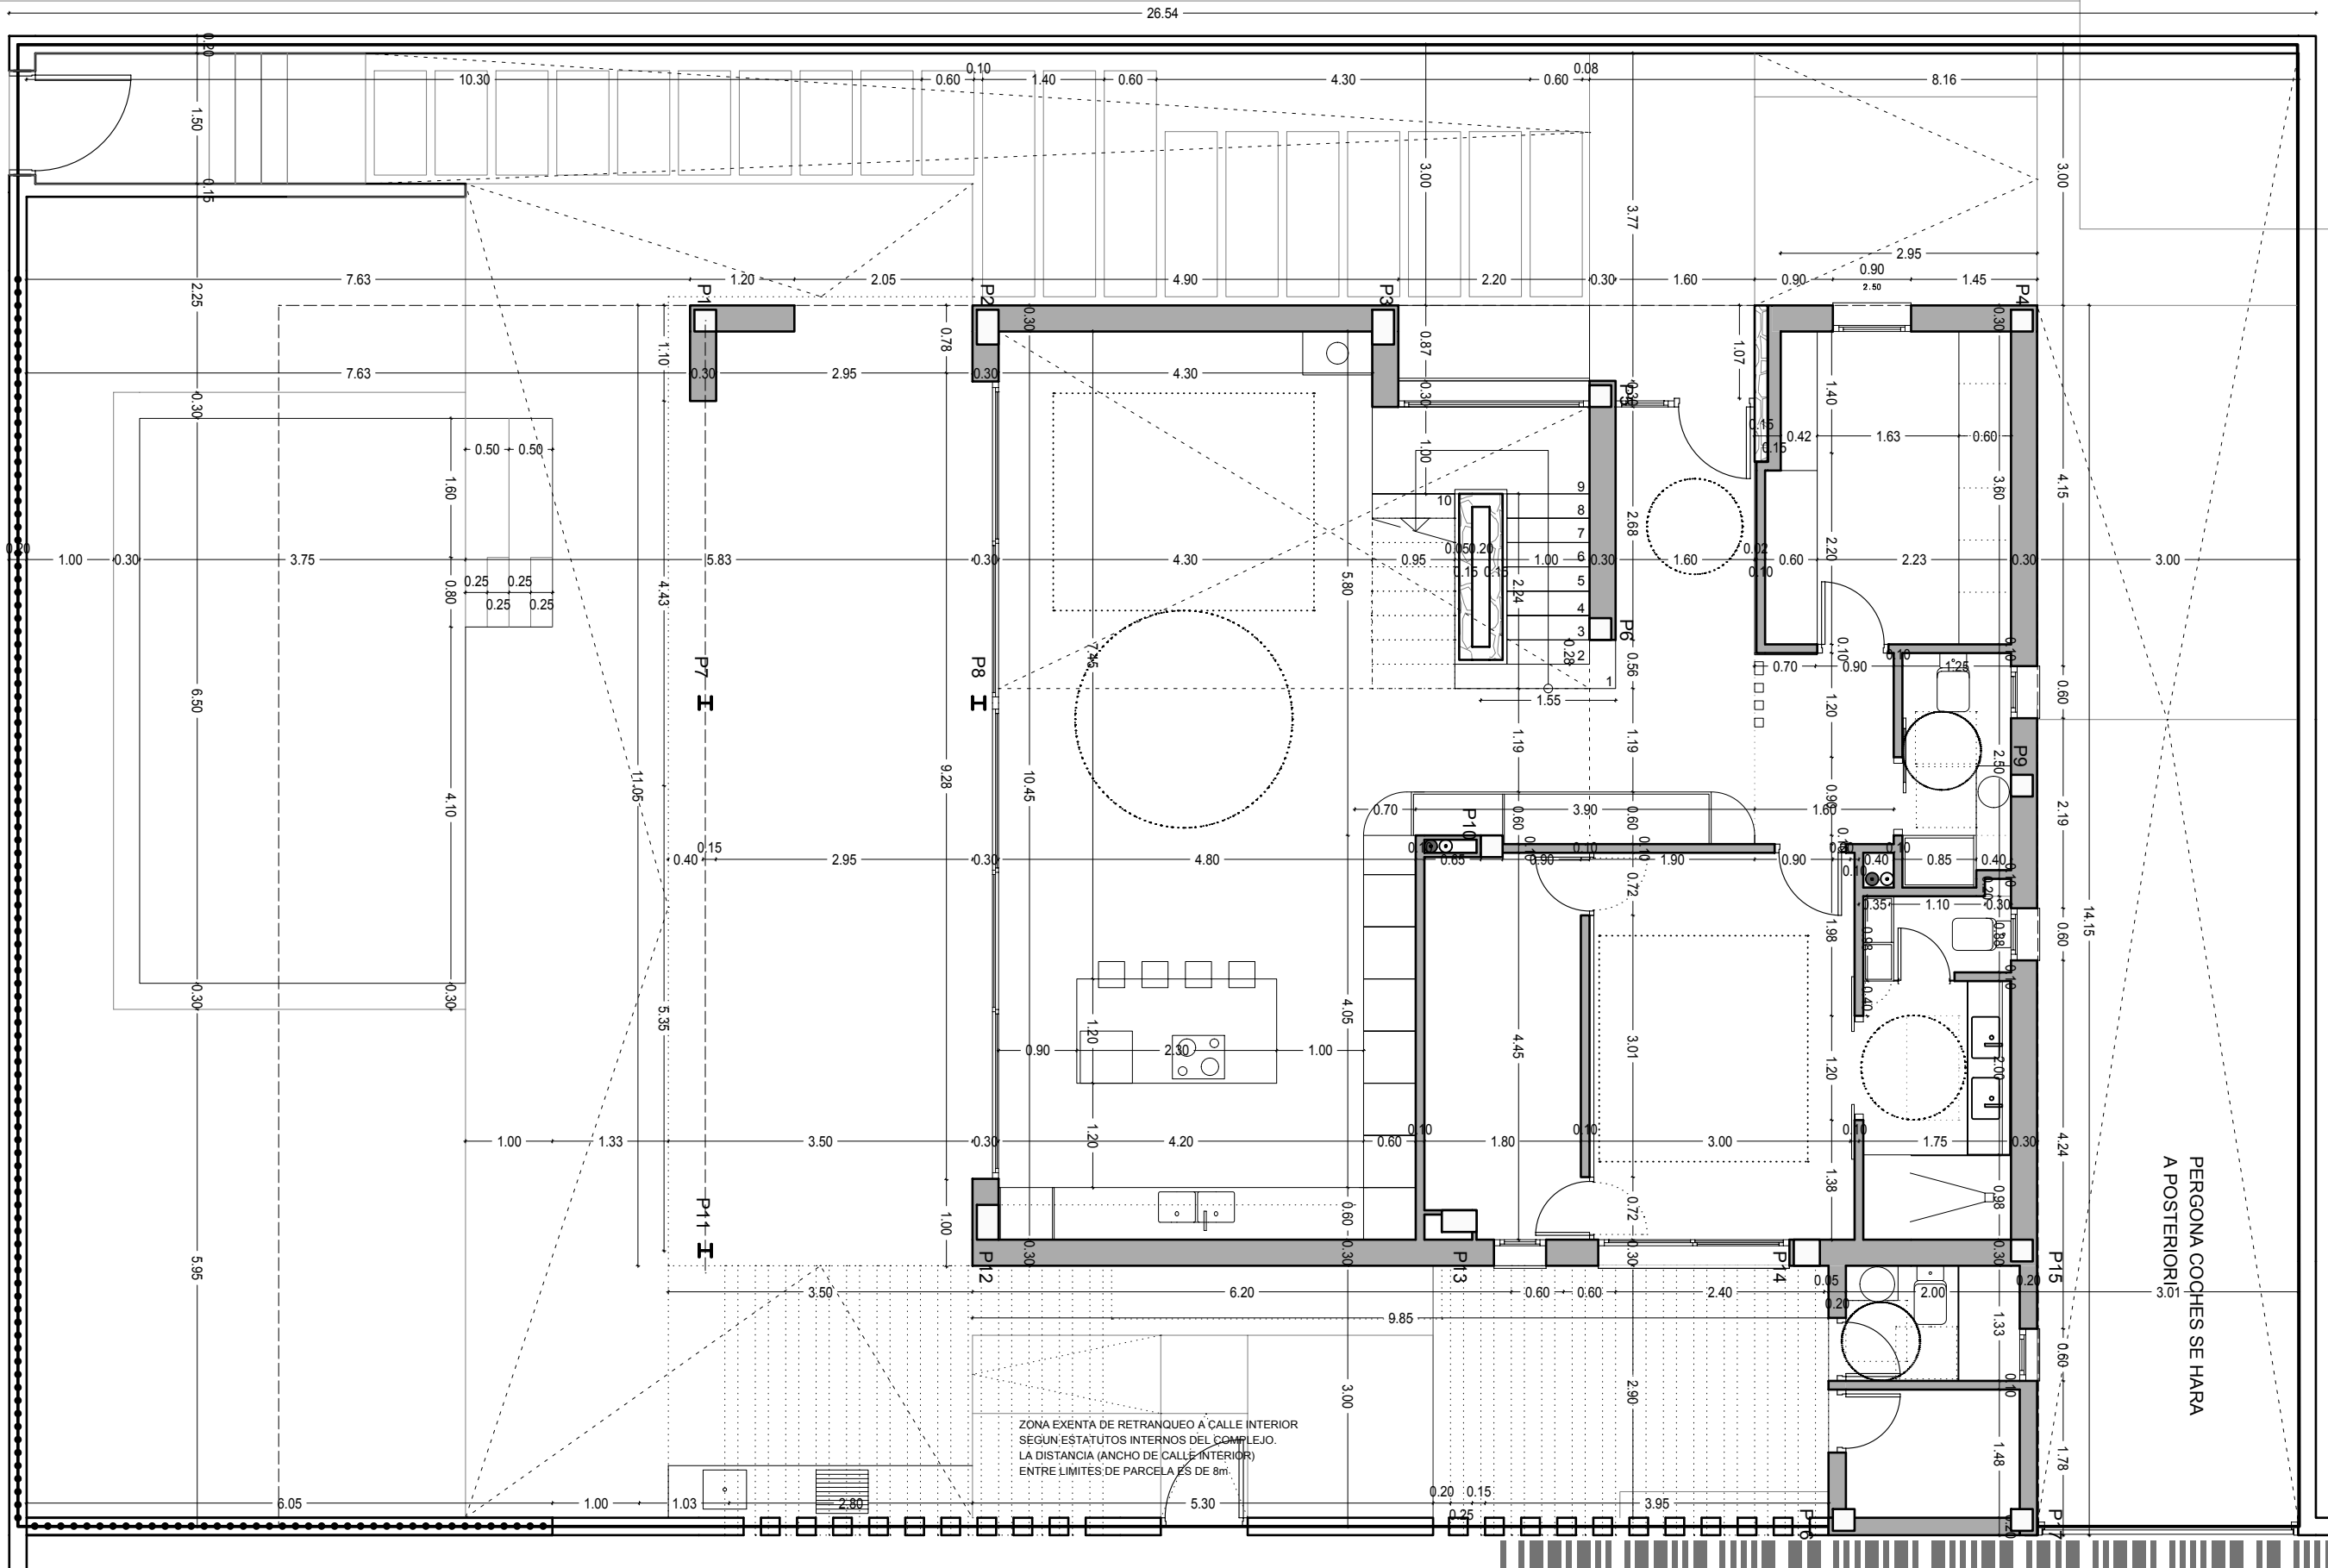

PERGONA COCHES SE HARA
A POSTERIORI

ZONA EXENTA DE RETRANQUEO A CALLE INTERIOR
SEGUN ESTATUTOS INTERNOS DEL COMPLEJO.
LA DISTANCIA (ANCHO DE CALLE INTERIOR)
ENTRE LIMITES DE PARCELA ES DE 8m.

JAVIER PEREZ VERA estudiodearquitectura

PROYECTO BASICO Y DE EJECUCION DE CONSTRUCCION VIVIENDA UNIFAMILIAR AISLADA Y PISCINA

AR-02

PLANO: COTAS PLANTA BAJA Y JUSTIFICACION SUA / DC09
1/75

ESCALA:

PROMOTOR: CARMEN CRISTINA GARCIA VIDAL
EMPLAZAMIENTO: CL MUSICO ENRIQUE ALMIÑANA PARCELA R-C6. ELDA
FECHA: ENERO 2021 modificado 05/05/2021
REFERENCIA: 0200-2021



JAVIER PEREZ & ÓSCAR ROMERO
www.javierperezarquitectura.com
JAVIER PÉREZ VERA (ARQUITECTO)
ÓSCAR ROMERO CARRASCO (COLABORADOR)
CALLE FRANCISCO ALONSO, 57 BAJO ELDA
tlf 661 449 747 jpvarquitecto@gmail.com
tlf 690 144 327 orocarq@outlook.com