
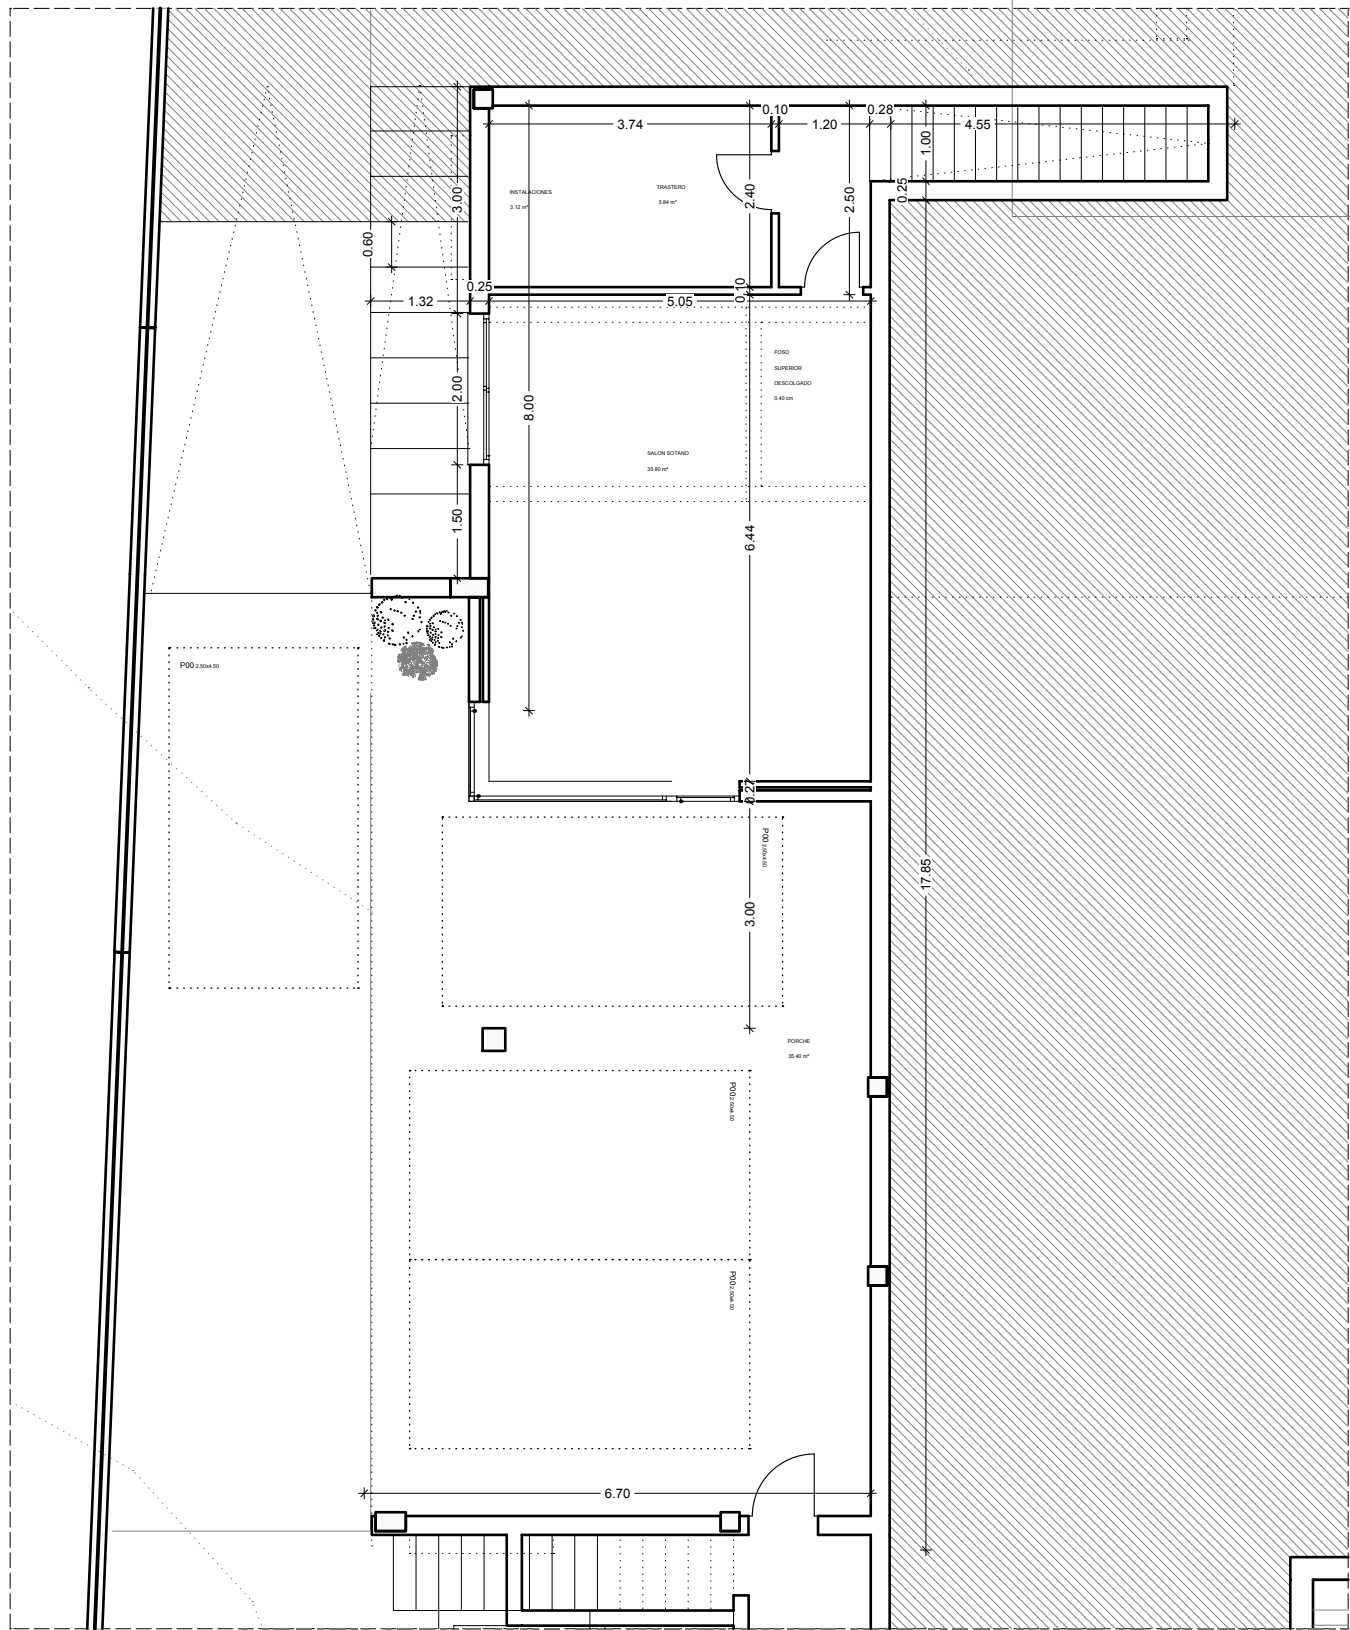


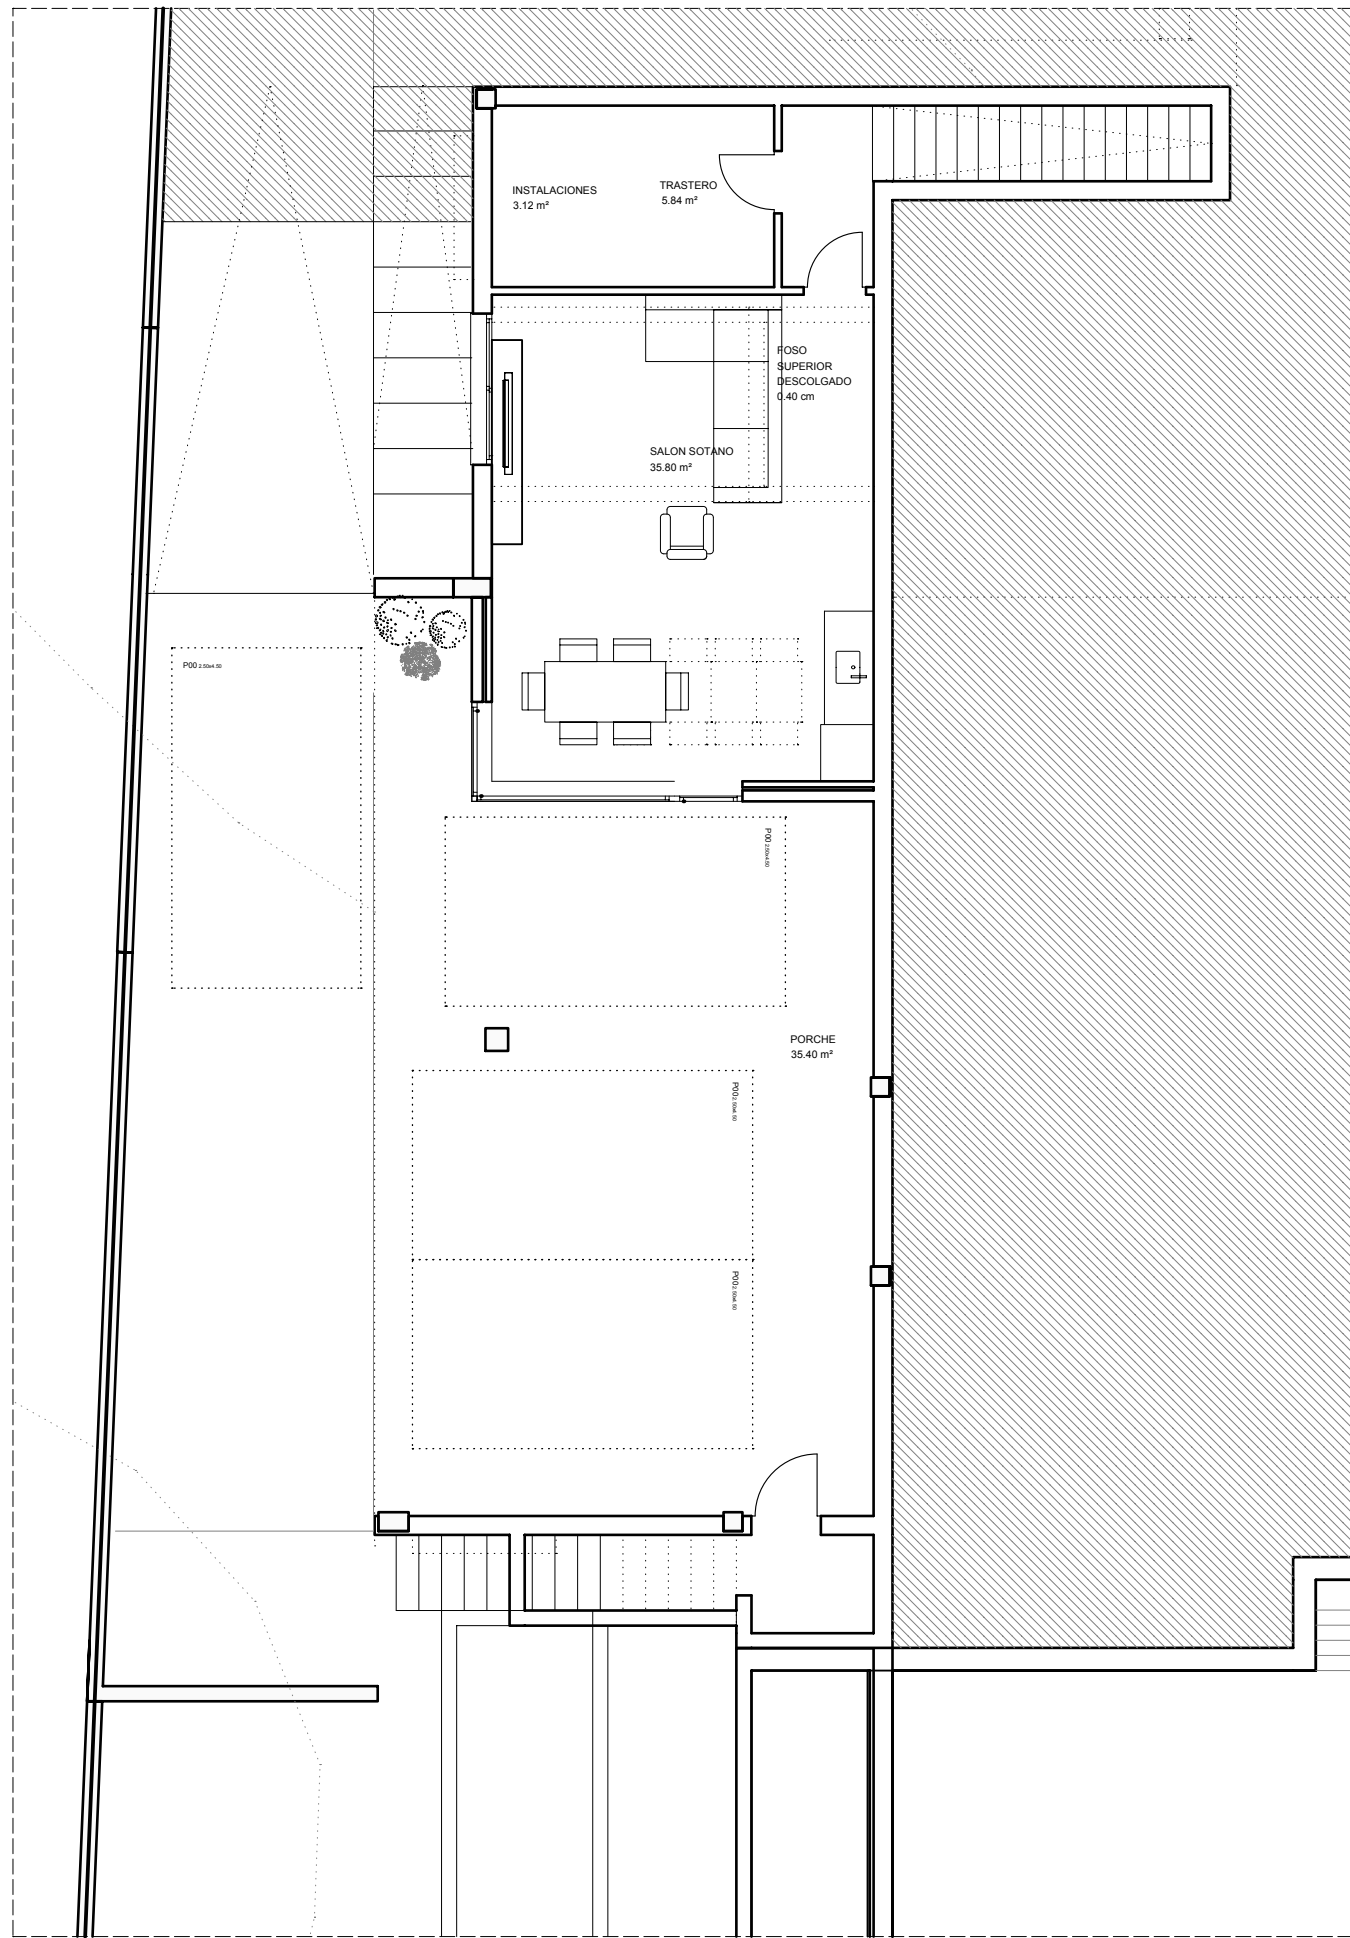

JAVIER PEREZ VERA estudiodearquitectura

PROYECTO BASICO Y DE EJECUCION: VIVIENDA UNIFAMILIAR AISLADA		ARQUITECTO:	
PLANO: DISTRIBUCION Y COTAS PLANTA SOTANO DB-SUA		ESCALA: 1/100	JAVIER PEREZ VERA AVDA. BASSA PERICO 9, 3ºF 03610 - PETRER - ALICANTE MV. 661449747 jpvarquitecto@gmail.com www.javierperezarquitectura.com
PROMOTOR: ROSA TOMAS ALMARCHA		N	
SITUACION: CALLE COLUMBRETES 4, PARCELAS 66,63,64 REF. CATASTRAL: 5388101XH9558N0001UP		MUNICIPIO: PETRER	REFERENCIA: 0128-2016
			FECHA: NOVIEMB 2020
			PLANO Nº: AR-02