


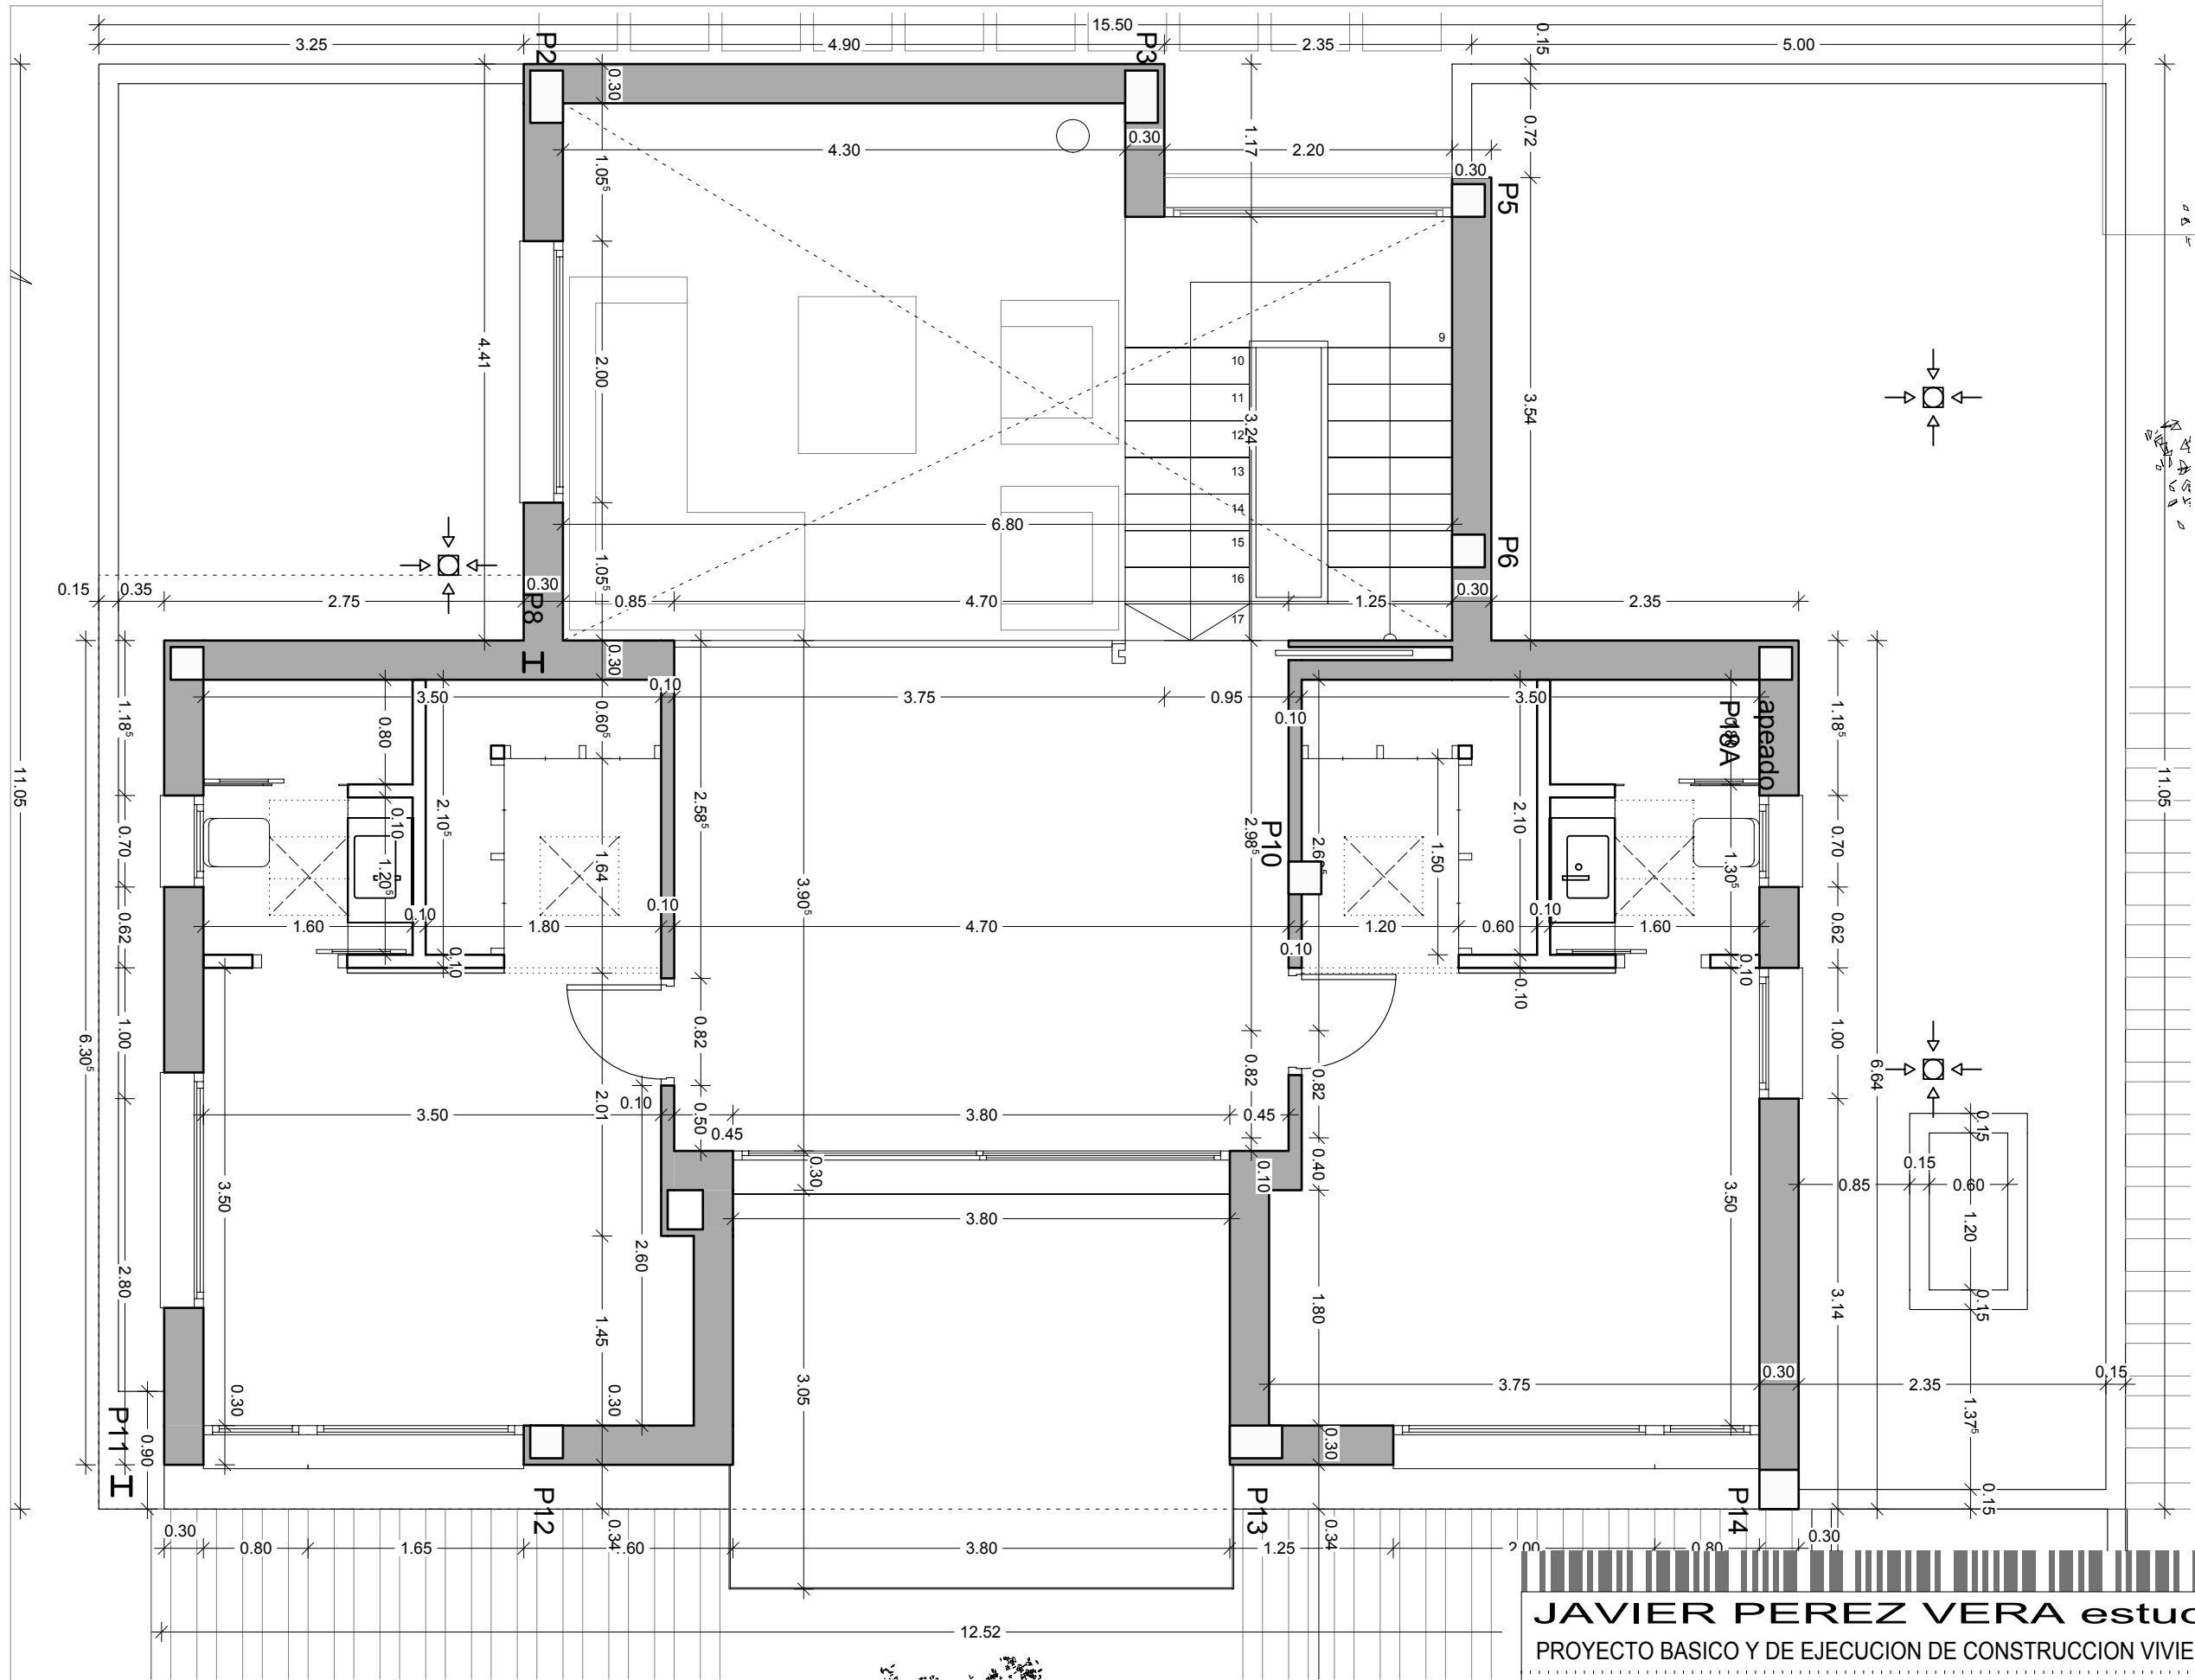

## JAVIER PEREZ VERA estudiodearquitectura

PROYECTO BASICO Y DE EJECUCION DE CONSTRUCCION VIVIENDA UNIFAMILIAR AISLADA Y PISCINA

AR-04

PLANO: COTAS PLANTA PRIMERA JUSTIFICACION SUA / DC09  
1/50

ESCALA:

PROMOTOR: CARMEN CRISTINA GARCIA VIDAL  
EMPLAZAMIENTO: CL MUSICO ENRIQUE ALMIÑANA PARCELA R-C6. ELDA  
FECHA: ENERO 2021 modificado 05/05/2021  
REFERENCIA: 0200-2021

JAVIER PEREZ & ÓSCAR ROMERO  
[www.javierperezarquitectura.com](http://www.javierperezarquitectura.com)  
JAVIER PÉREZ VERA (ARQUITECTO)  
ÓSCAR ROMERO CARRASCO (COLABORADOR)

CALLE FRANCISCO ALONSO, 57 BAJO ELDA  
tlf 661 449 747 [jpvarquitecto@gmail.com](mailto:jpvarquitecto@gmail.com)  
tlf 690 144 327 [orocarq@outlook.com](mailto:orocarq@outlook.com)