


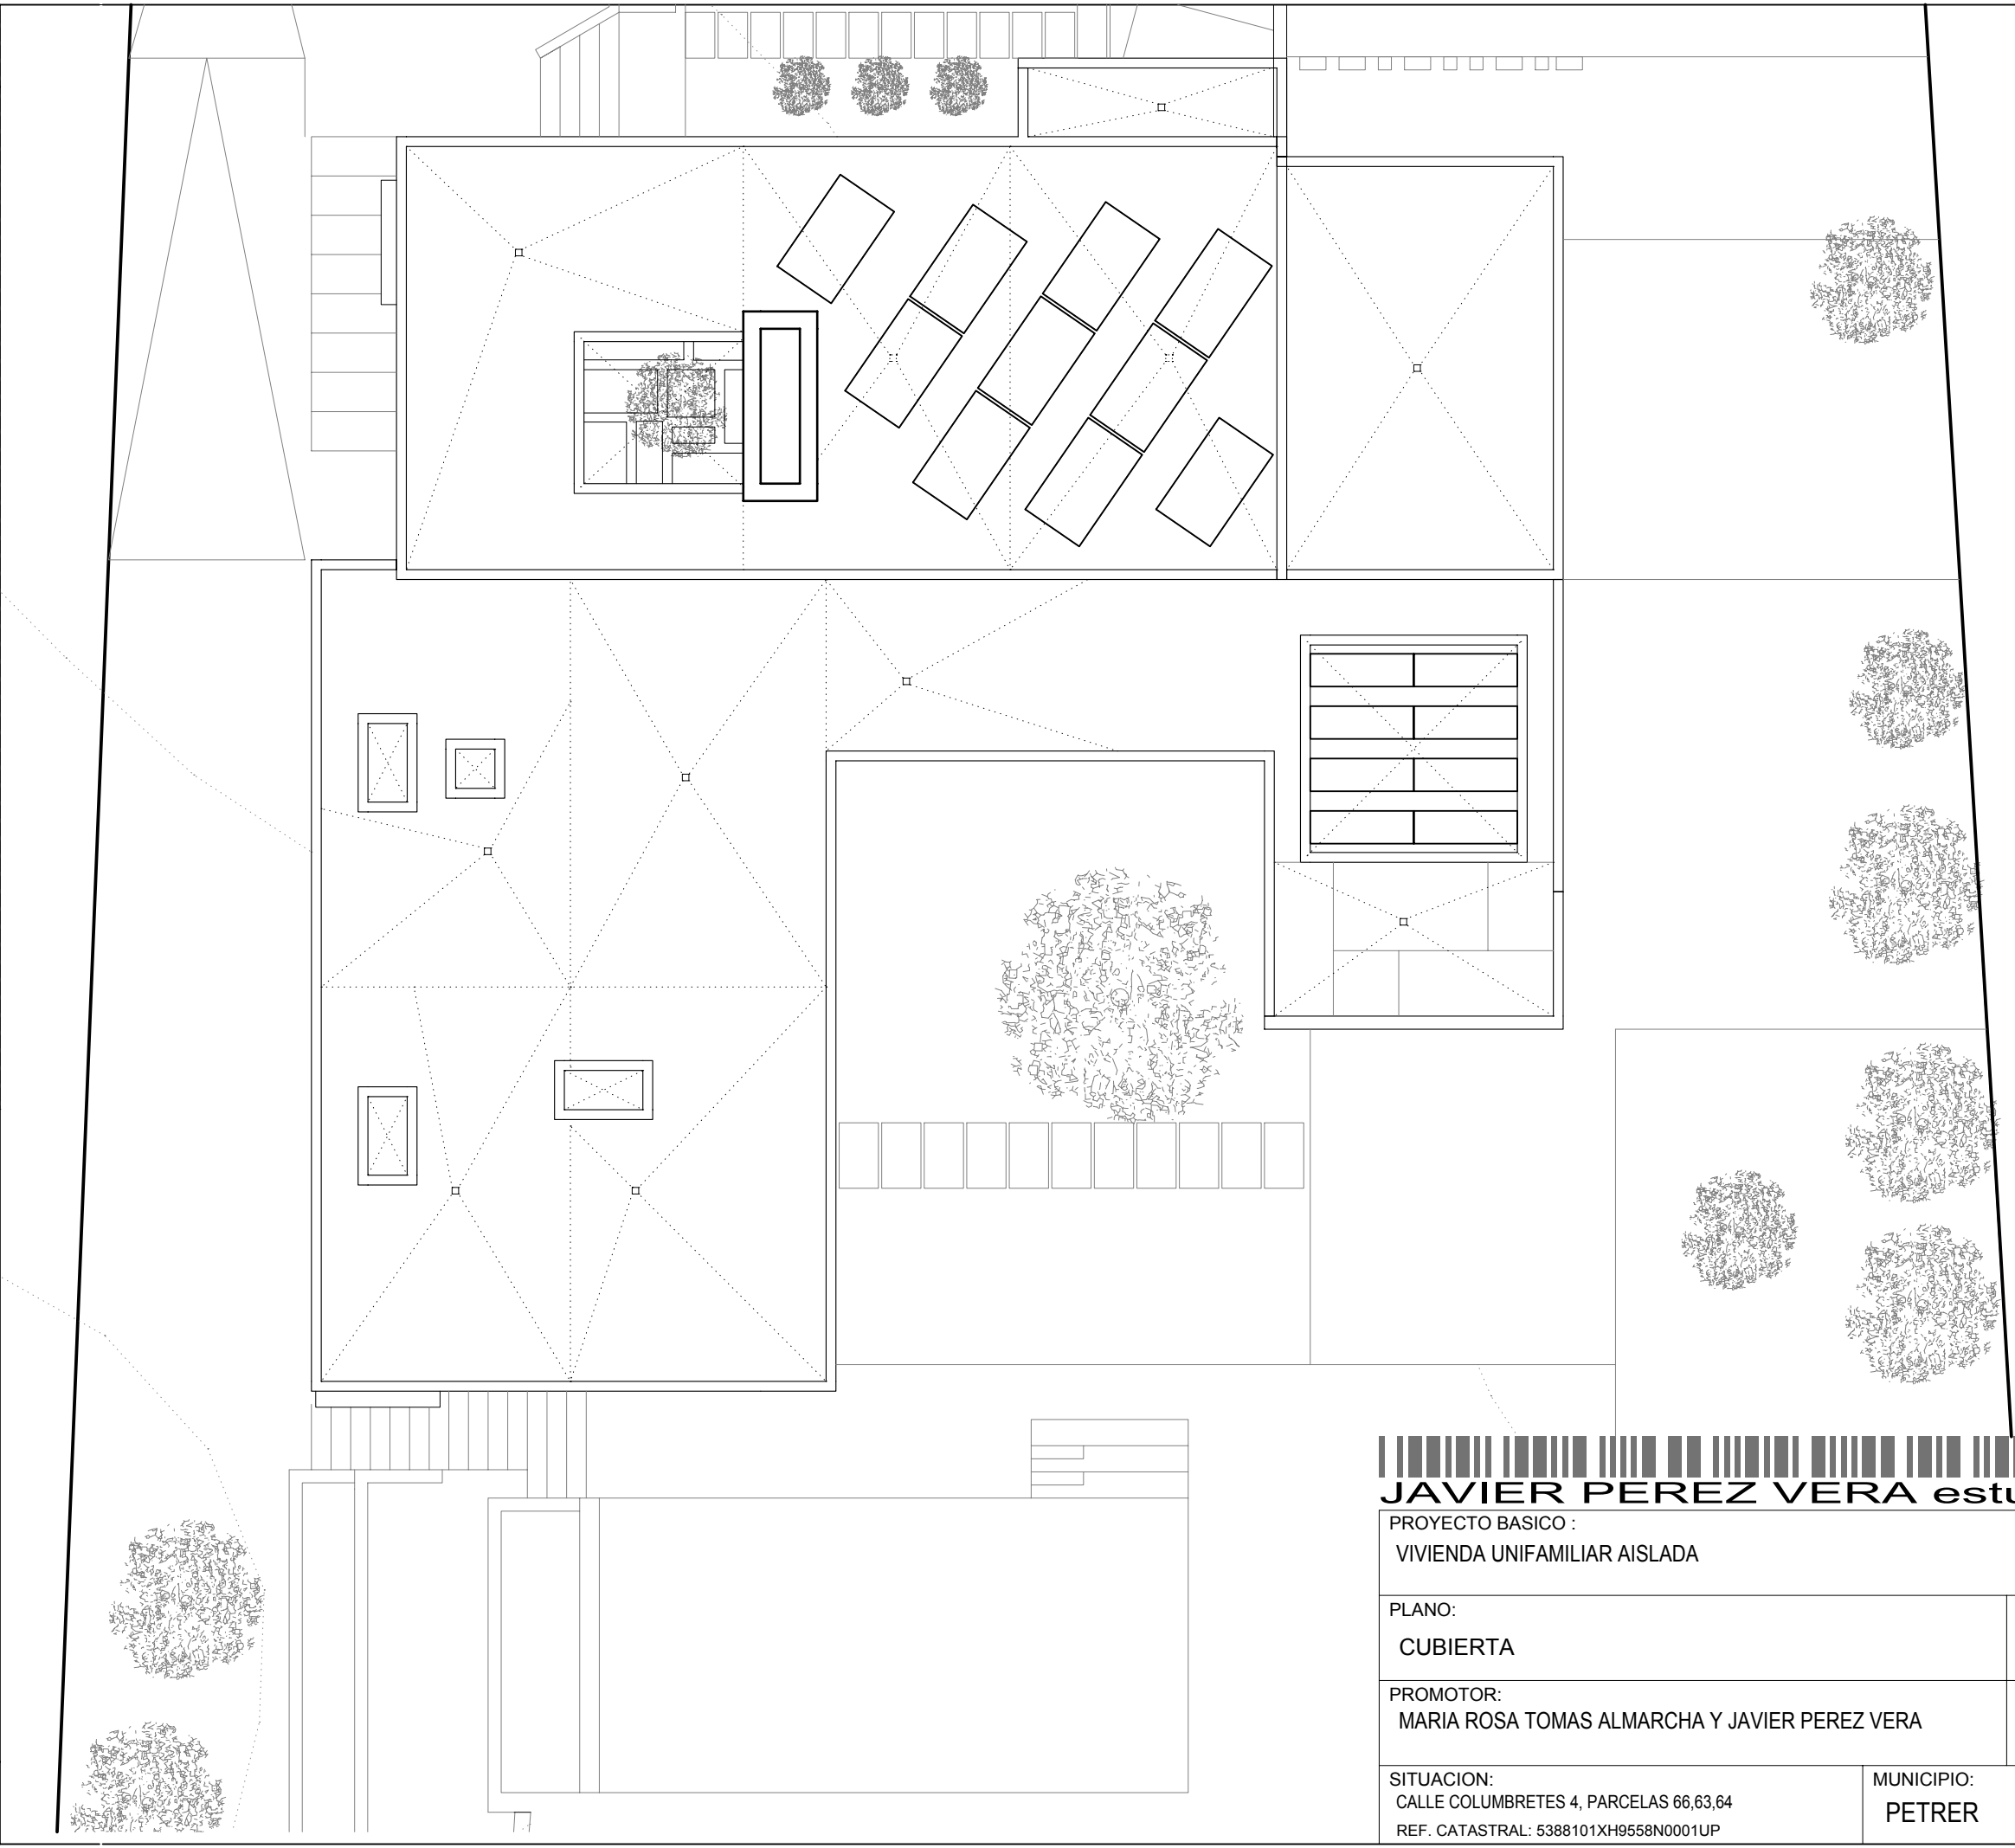

JAVIER PEREZ VERA estudiodearquitectura

PROYECTO BASICO : VIVIENDA UNIFAMILIAR AISLADA		ARQUITECTO:	
PLANO: CUBIERTA	ESCALA: 1/100	JAVIER PEREZ VERA AVDA. BASSA PERICO 9, 3ºF 03610 - PETRER - ALICANTE MV. 661449747 jpvarquitecto@gmail.com www.javierperezarquitectura.com	
PROMOTOR: MARIA ROSA TOMAS ALMARCHA Y JAVIER PEREZ VERA	N	REFERENCIA: 0128-2016	PLANO Nº: AR-05
SITUACION: CALLE COLUMBRETES 4, PARCELAS 66,63,64 REF. CATASTRAL: 5388101XH9558N0001UP	MUNICIPIO: PETRER	FECHA: FEBRERO 2019	