
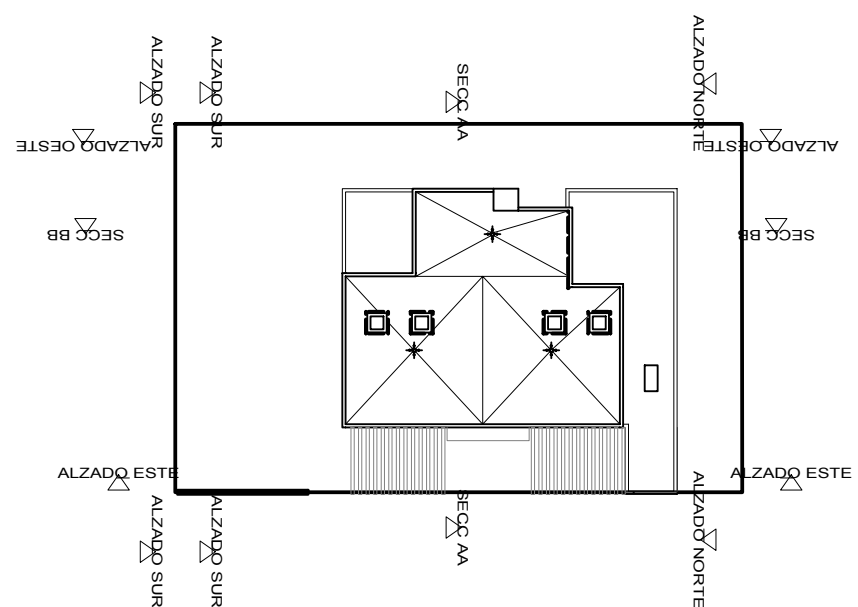
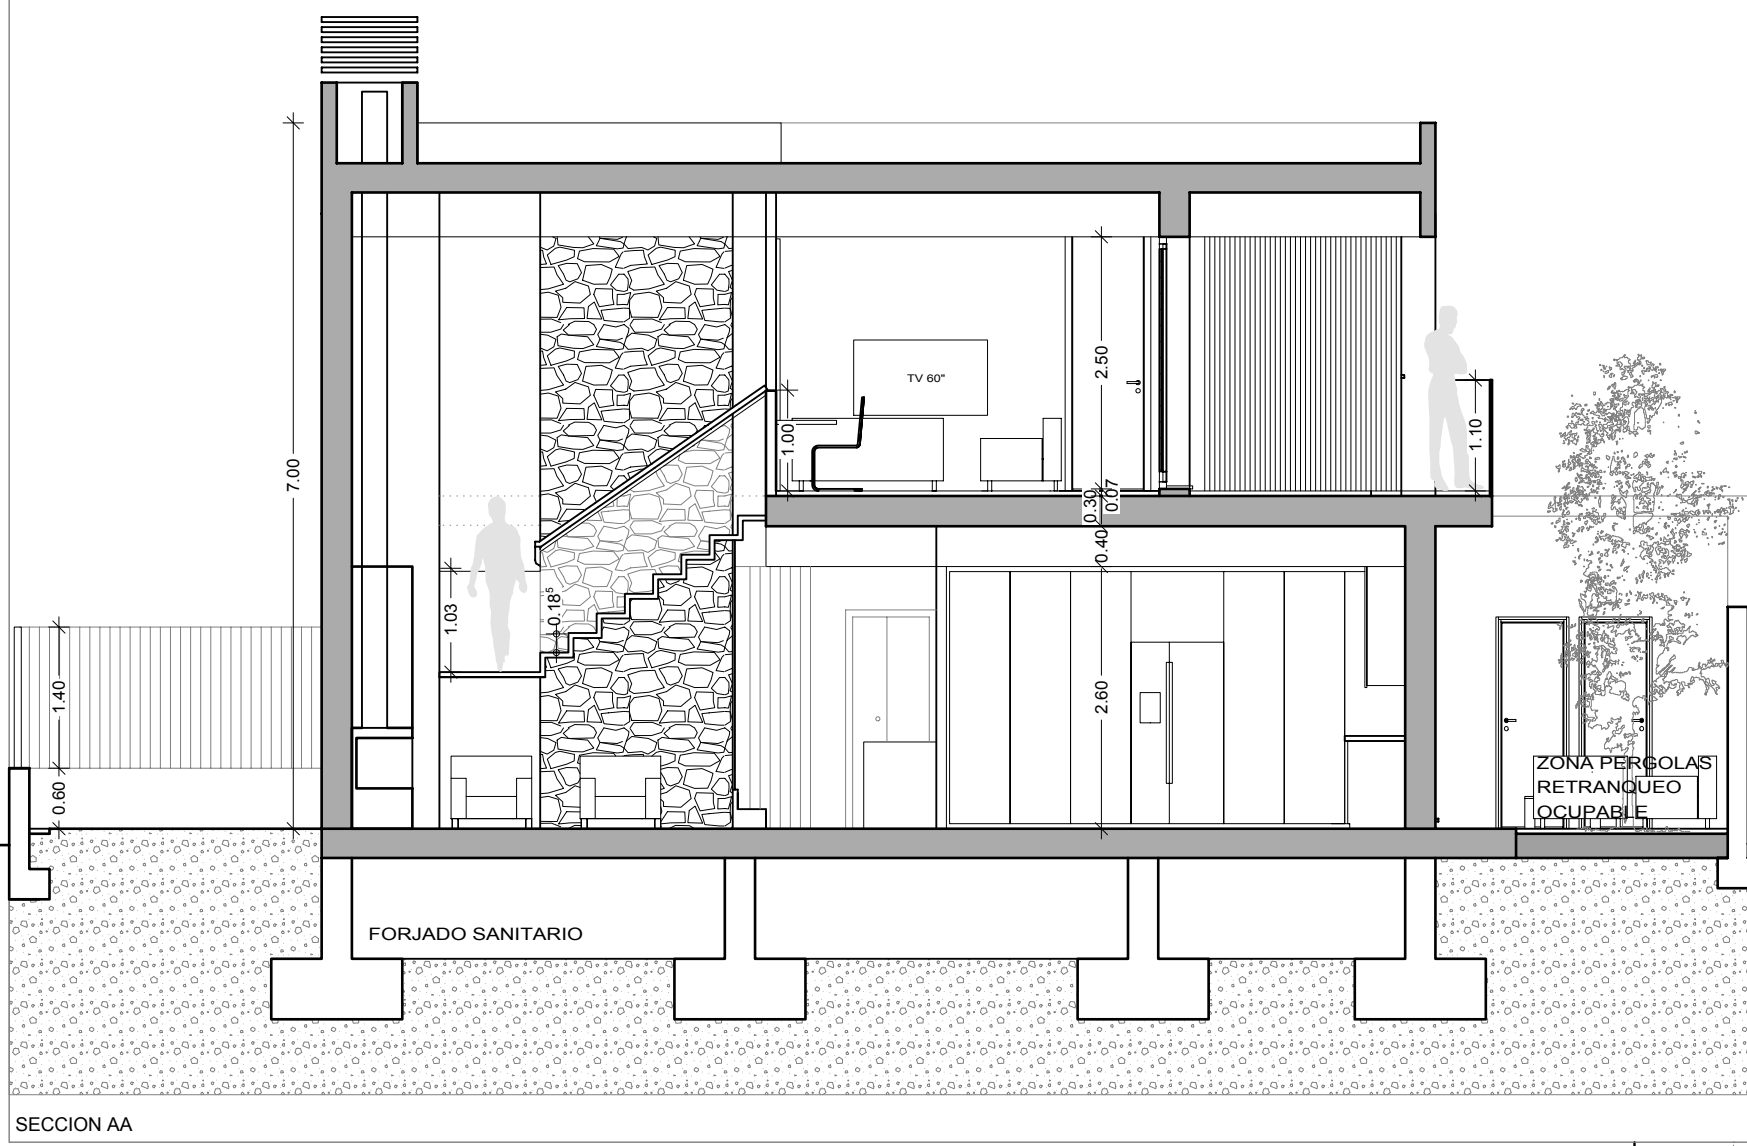


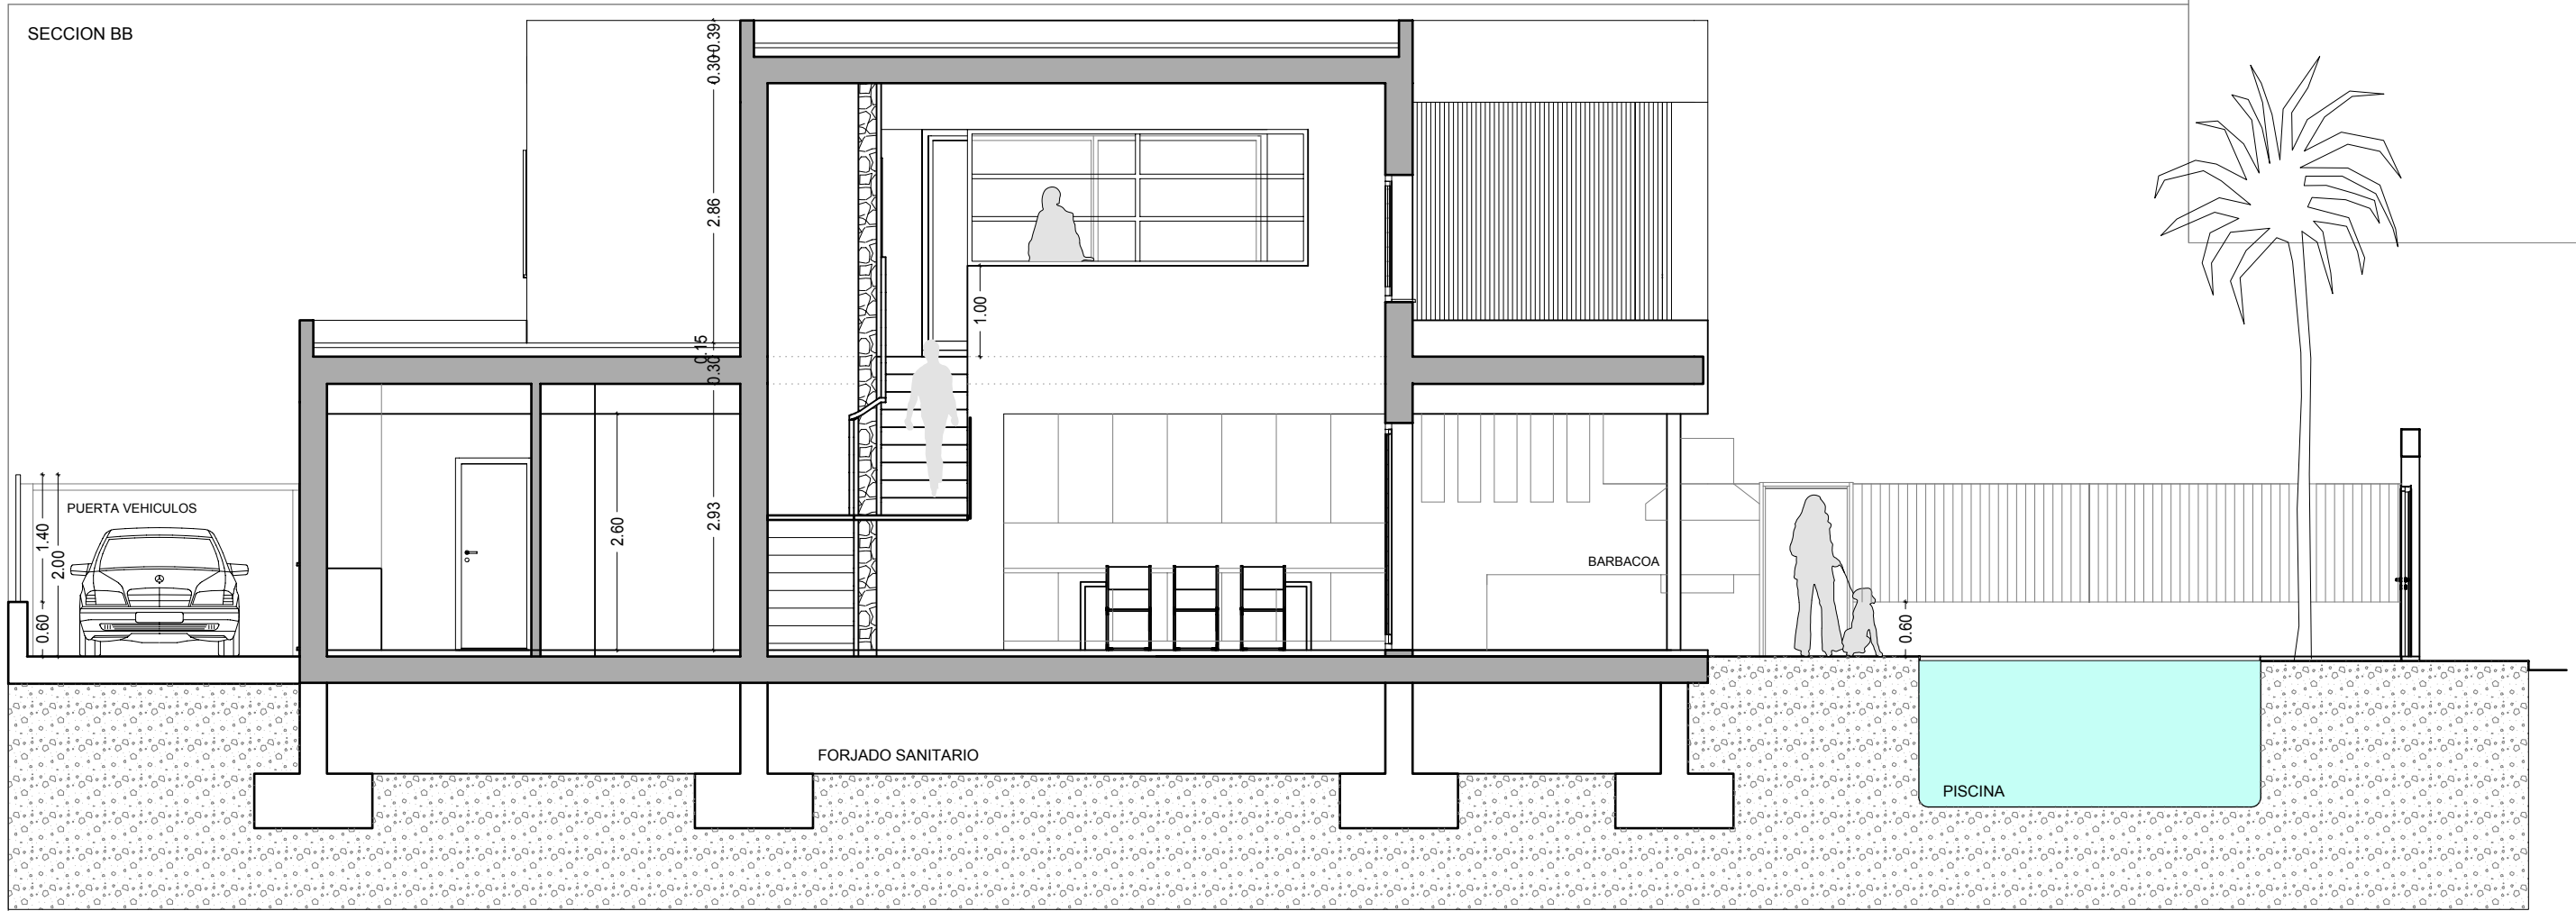

AR-08

PROMOTOR:
EMPLAZAMIENTO:
FECHA:
REFERENCIA:

PLANO: SECCIONES
1/75
ESCALA: 1/75

CARMEN CRISTINA GARCIA VIDAL
CL MUSICO ENRIQUE ALMIÑANA PARCELA R-C6
ENERO 2021 modificado 05/05/2021
0200-2021

JAVIER PEREZ & ÓSCAR ROMERO

www.javierperezarquitectura.com

JAVIER PÉREZ VERA (ARQUITECTO)
ÓSCAR ROMERO CARRASCO (COLABORADOR)

CALLE FRANCISCO ALONSO, 57 BAJO ELDA

tlf 661 449 747
tlf 690 144 327

jpvarquitecto@gmail.com
orocarq@outlook.com

N