


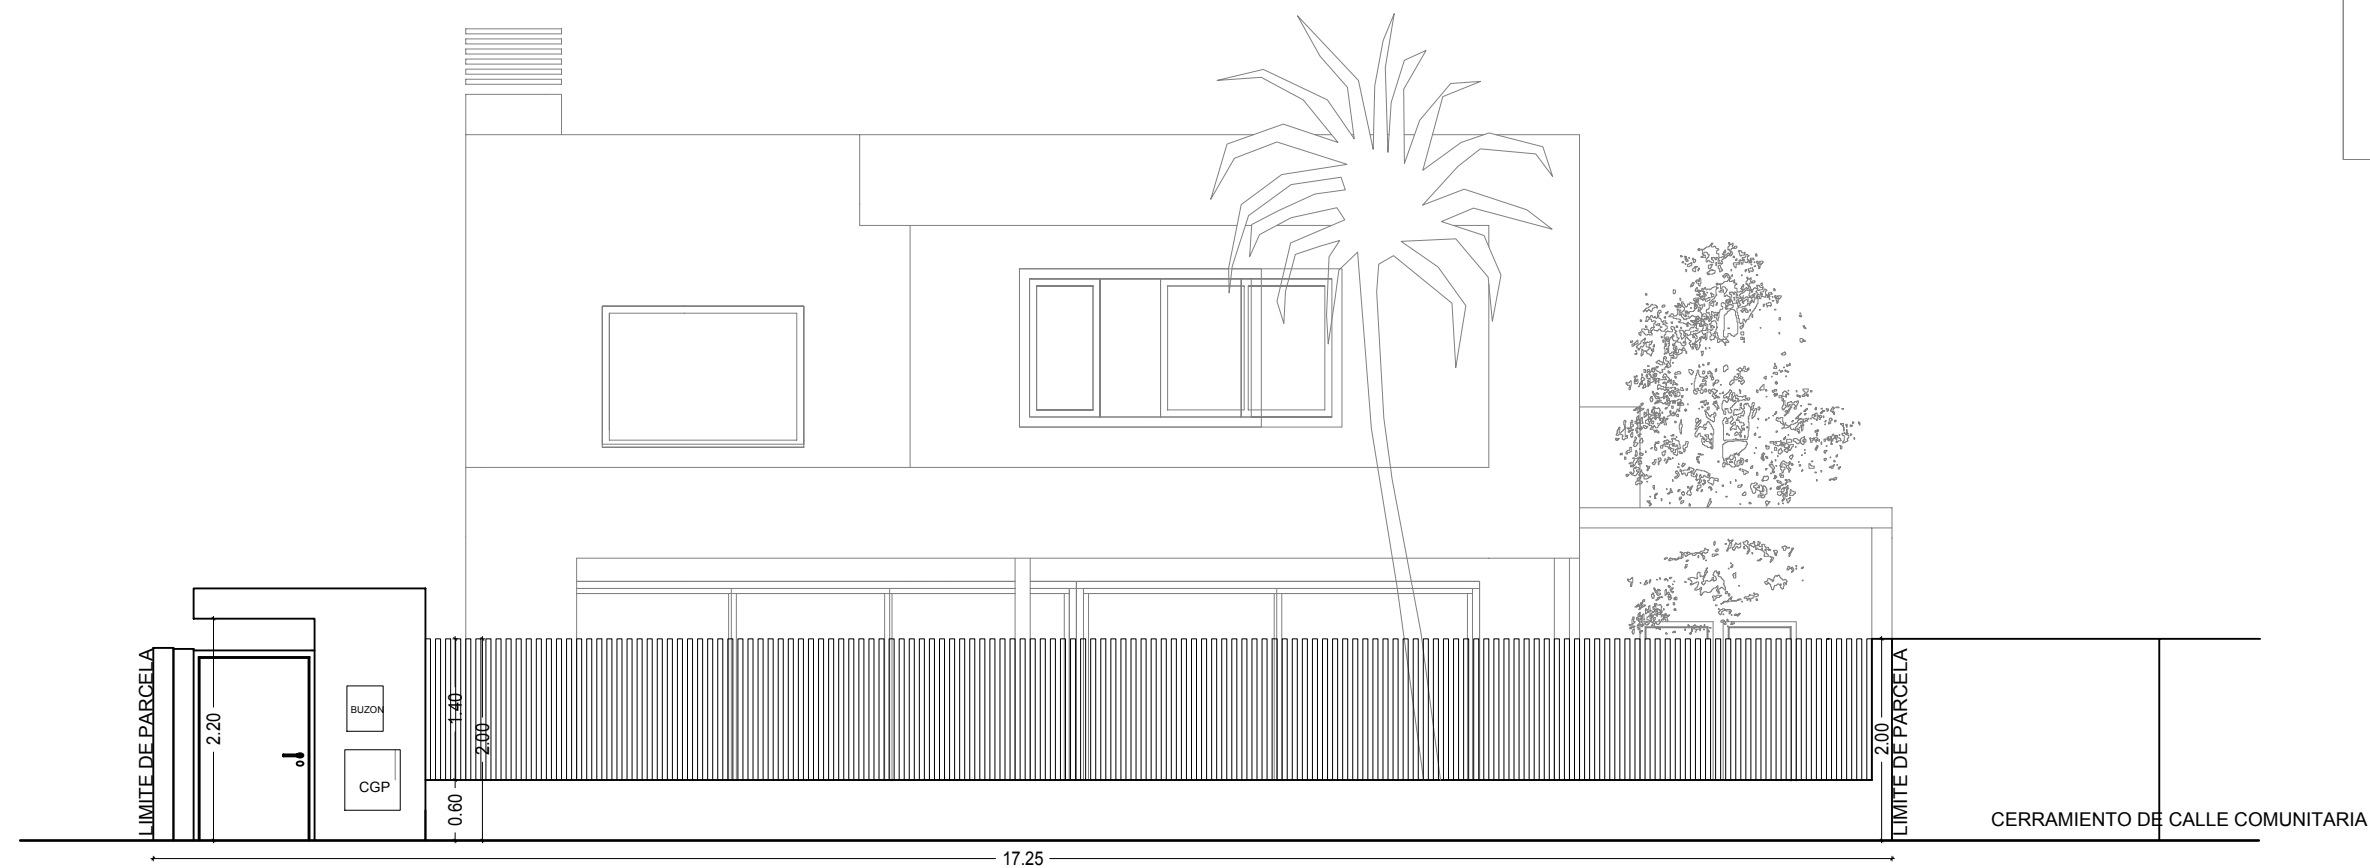

INFOGRAFÍAS APROXIMADAS DE VOLUMETRÍAS (LAS IMAGENES SON ORIENTATIVAS Y NO INDICAN PARAMETROS URBANÍSTICOS, SIN COMPROMISO CONTRACTUAL)

JAVIER PEREZ VERA estudiodearquitectura

PROYECTO BASICO DE CONSTRUCCION VIVIENDA UNIFAMILIAR AISLADA Y PISCINA

AR-09

PLANO: ALZADO A CALLE E INFOGRAFÍAS APROXIMADAS
1/75

ESCALA:

PROMOTOR: CARMEN CRISTINA GARCIA VIDAL
EMPLAZAMIENTO: CL MUSICO ENRIQUE ALMIÑANA PARCELA R-C6
FECHA: ENERO 2021 modificado 05/05/2021
REFERENCIA: 0200-2021

JAVIER PEREZ & ÓSCAR ROMERO
www.javierperezarquitectura.com
JAVIER PÉREZ VERA (ARQUITECTO)
ÓSCAR ROMERO CARRASCO (COLABORADOR)

CALLE FRANCISCO ALONSO, 57 BAJO ELDA
tlf 661 449 747 jpvarquitecto@gmail.com
tlf 690 144 327 orocarq@outlook.com

