




ALZADO SURESTE

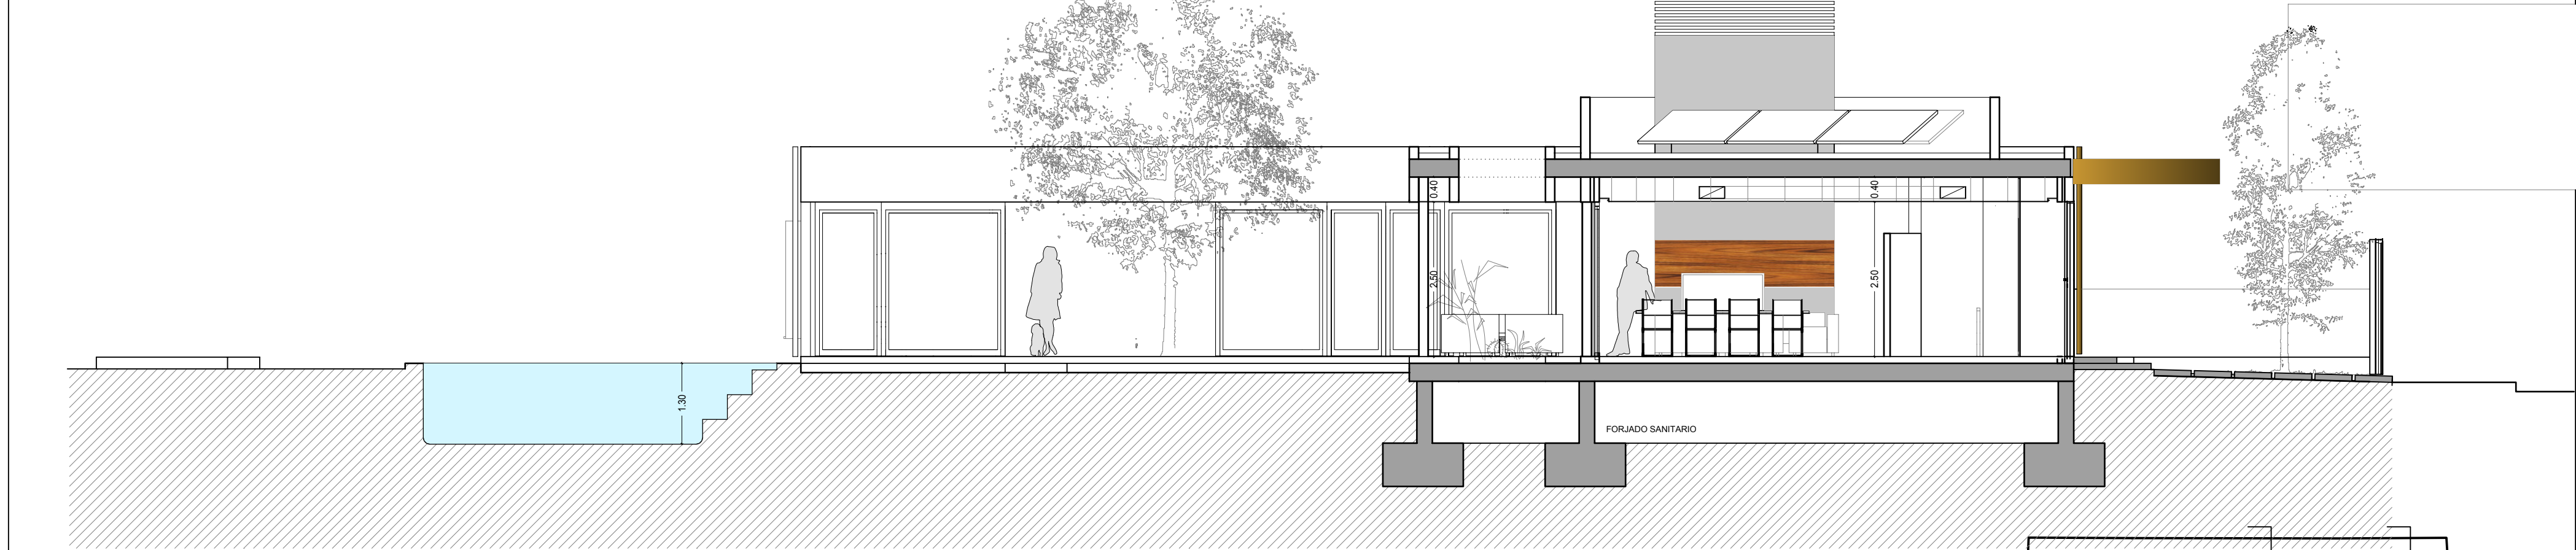

SECCION CC

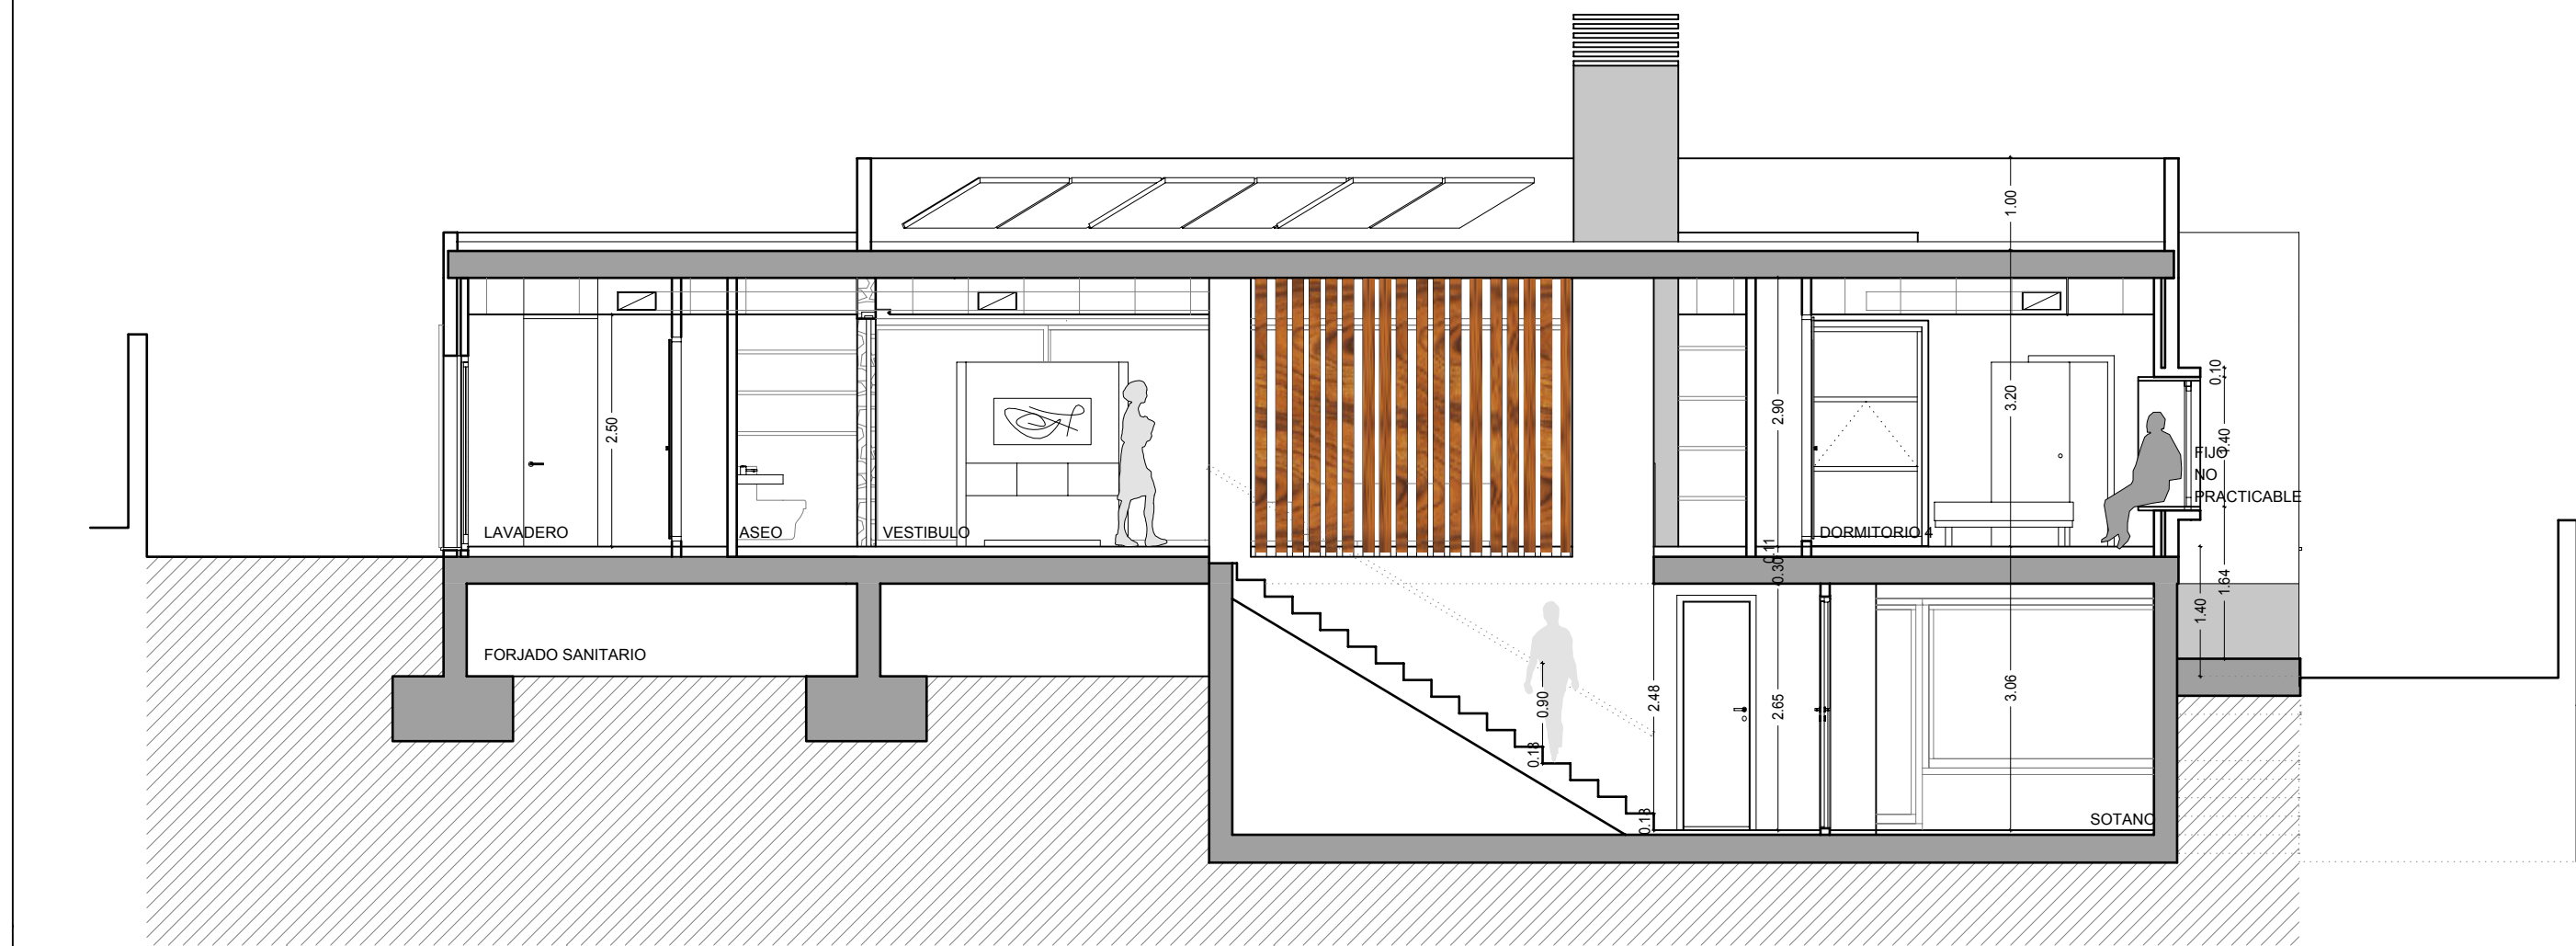

SECCION DD

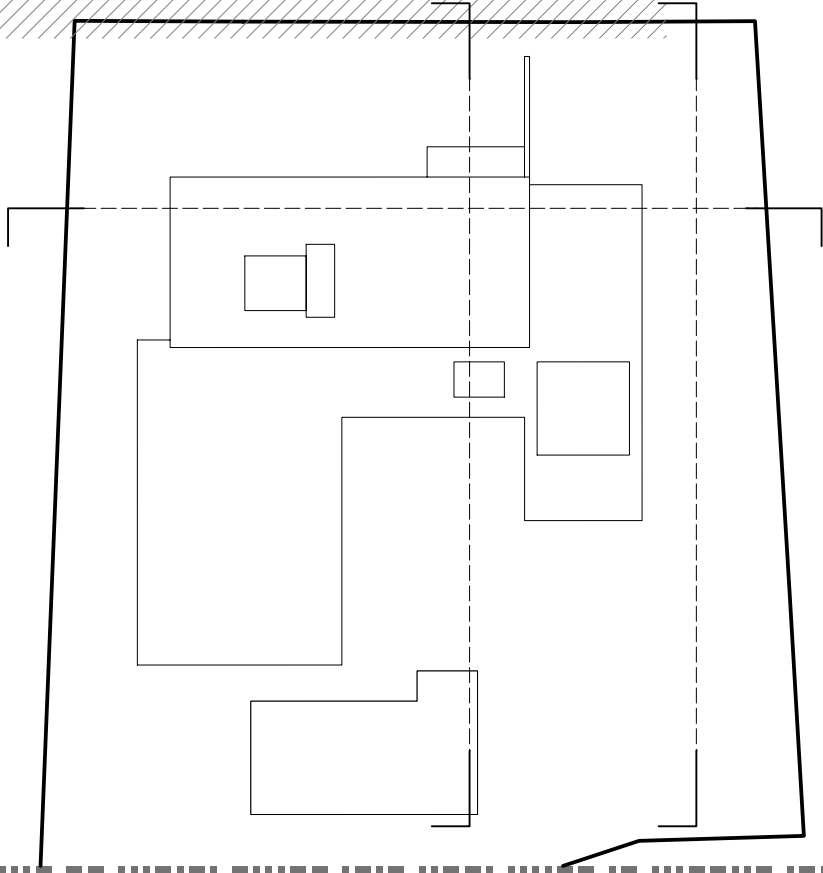

JAVIER PEREZ VERA estudiodearquitectura

PROYECTO BASICO : VIVIENDA UNIFAMILIAR AISLADA		ARQUITECTO:	
PLANO: ALZADOS Y SECCIONES III DB-SUA / DC-09		ESCALA: 1/75	
PROMOTOR: MARIA ROSA TOMAS ALMARCHA Y JAVIER PEREZ VERA		N 	
SITUACION: CALLE COLUMBRETES 4, PARCELAS 66,63,64 REF. CATASTRAL: 5388101XH9558N0001UP		MUNICIPIO: PETRER	
		REFERENCIA: 0128-2016	
		FECHA: FEBRERO 2019	
		PLANO Nº: AR-09	