





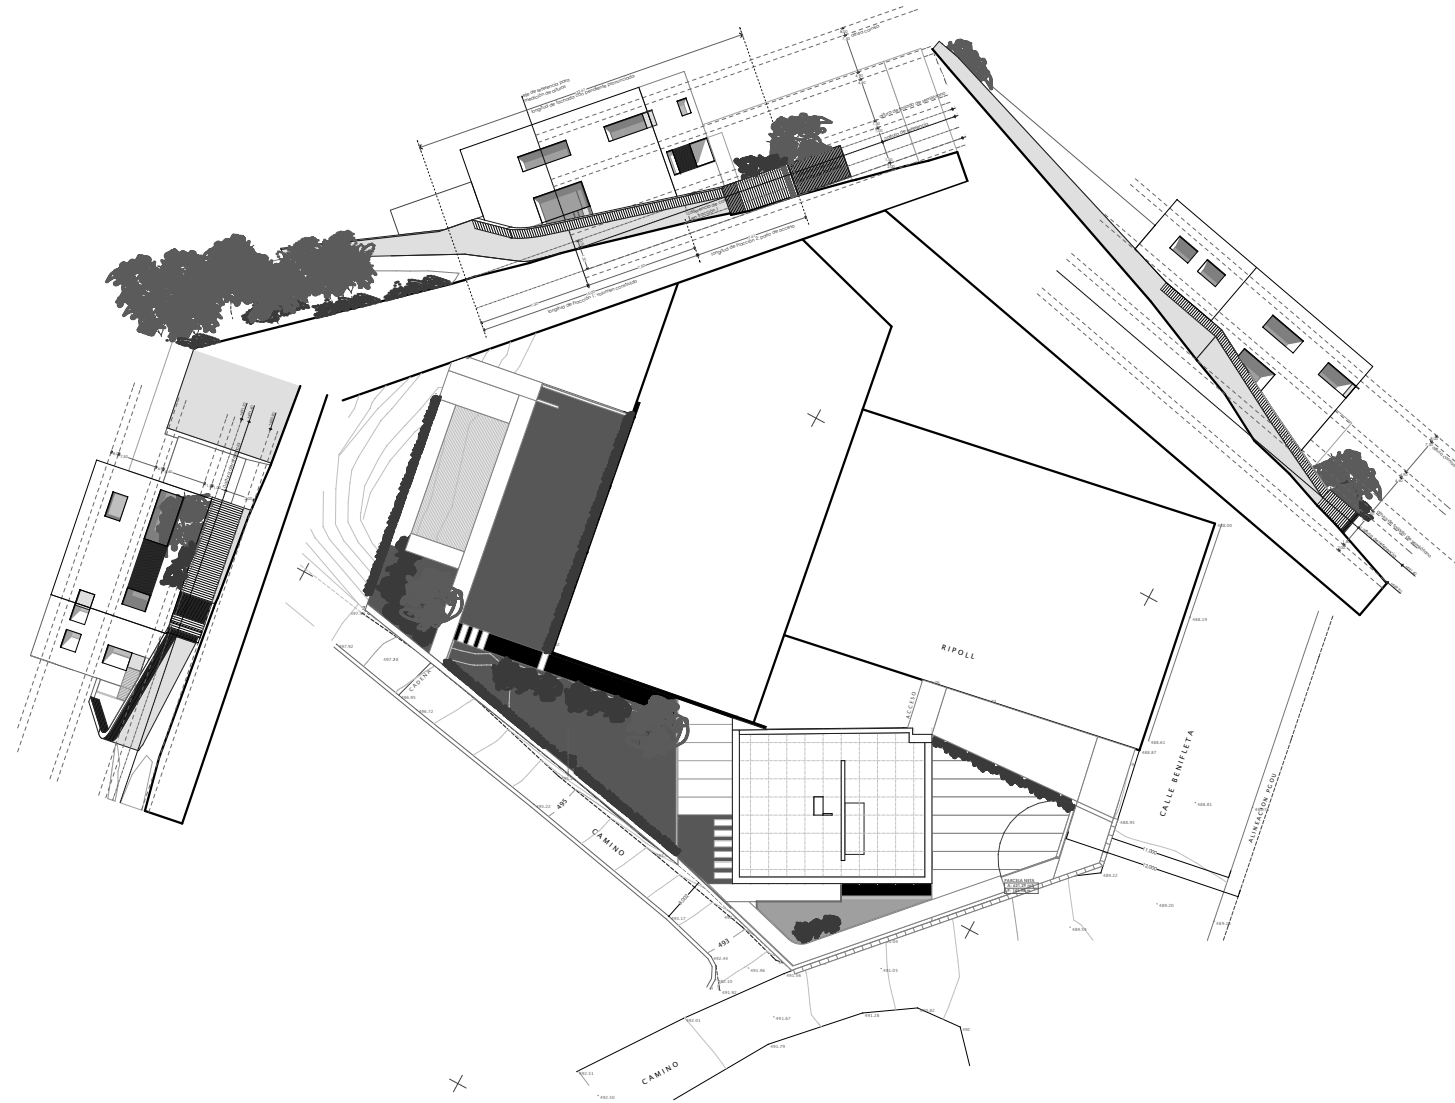



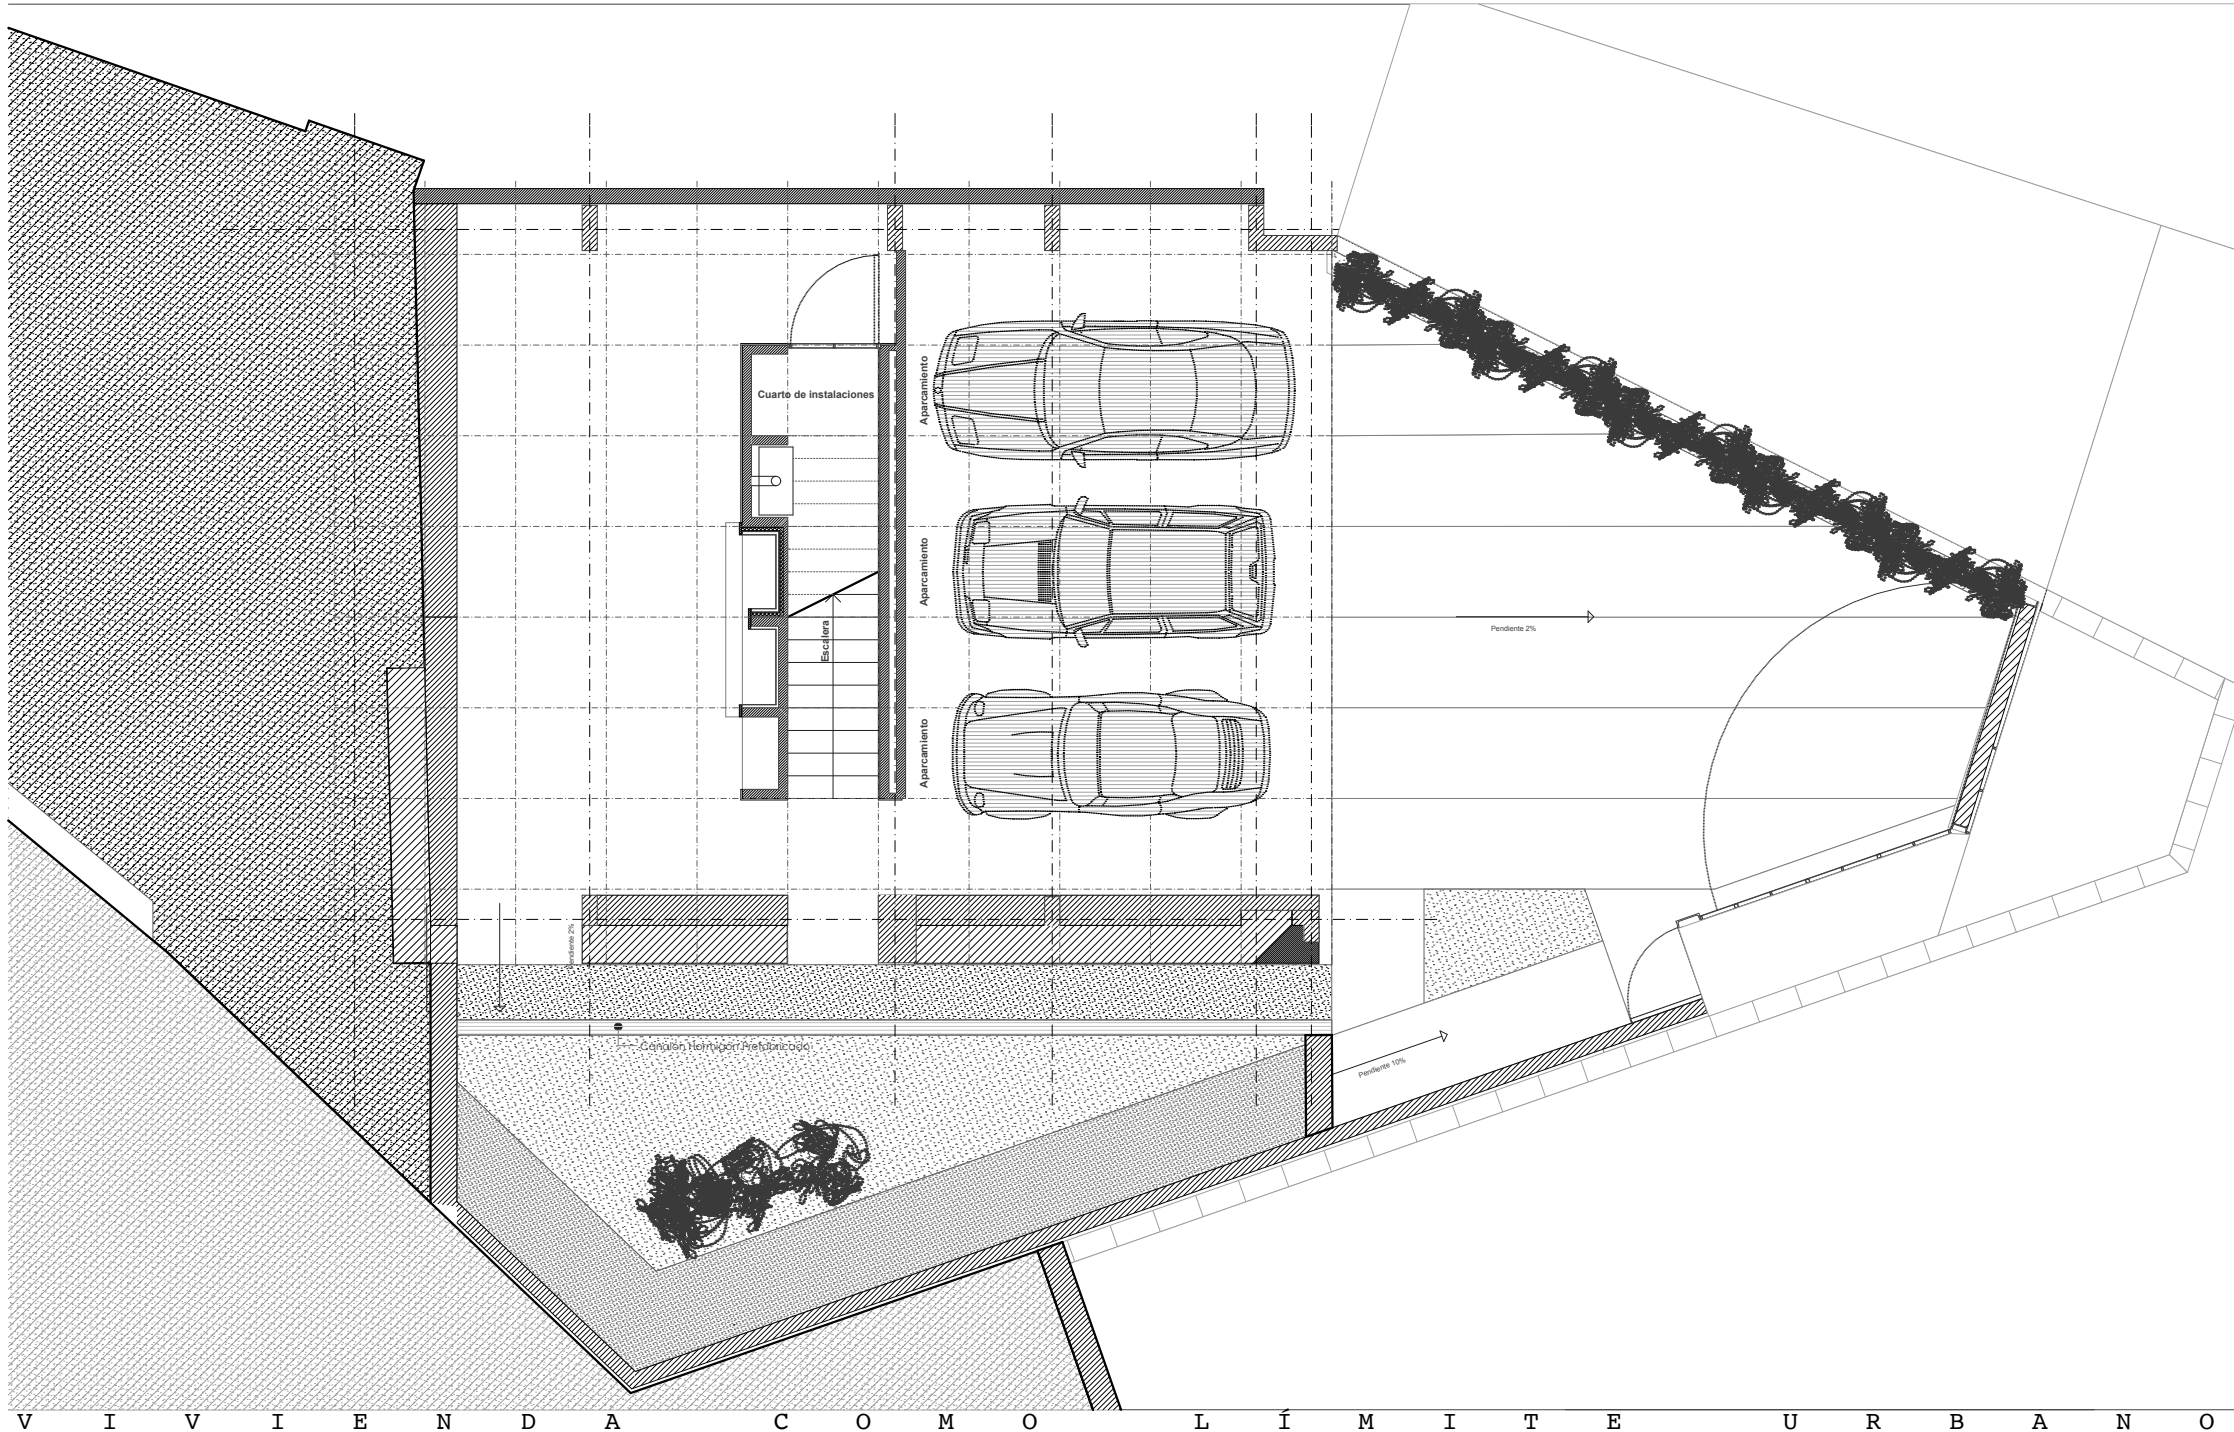


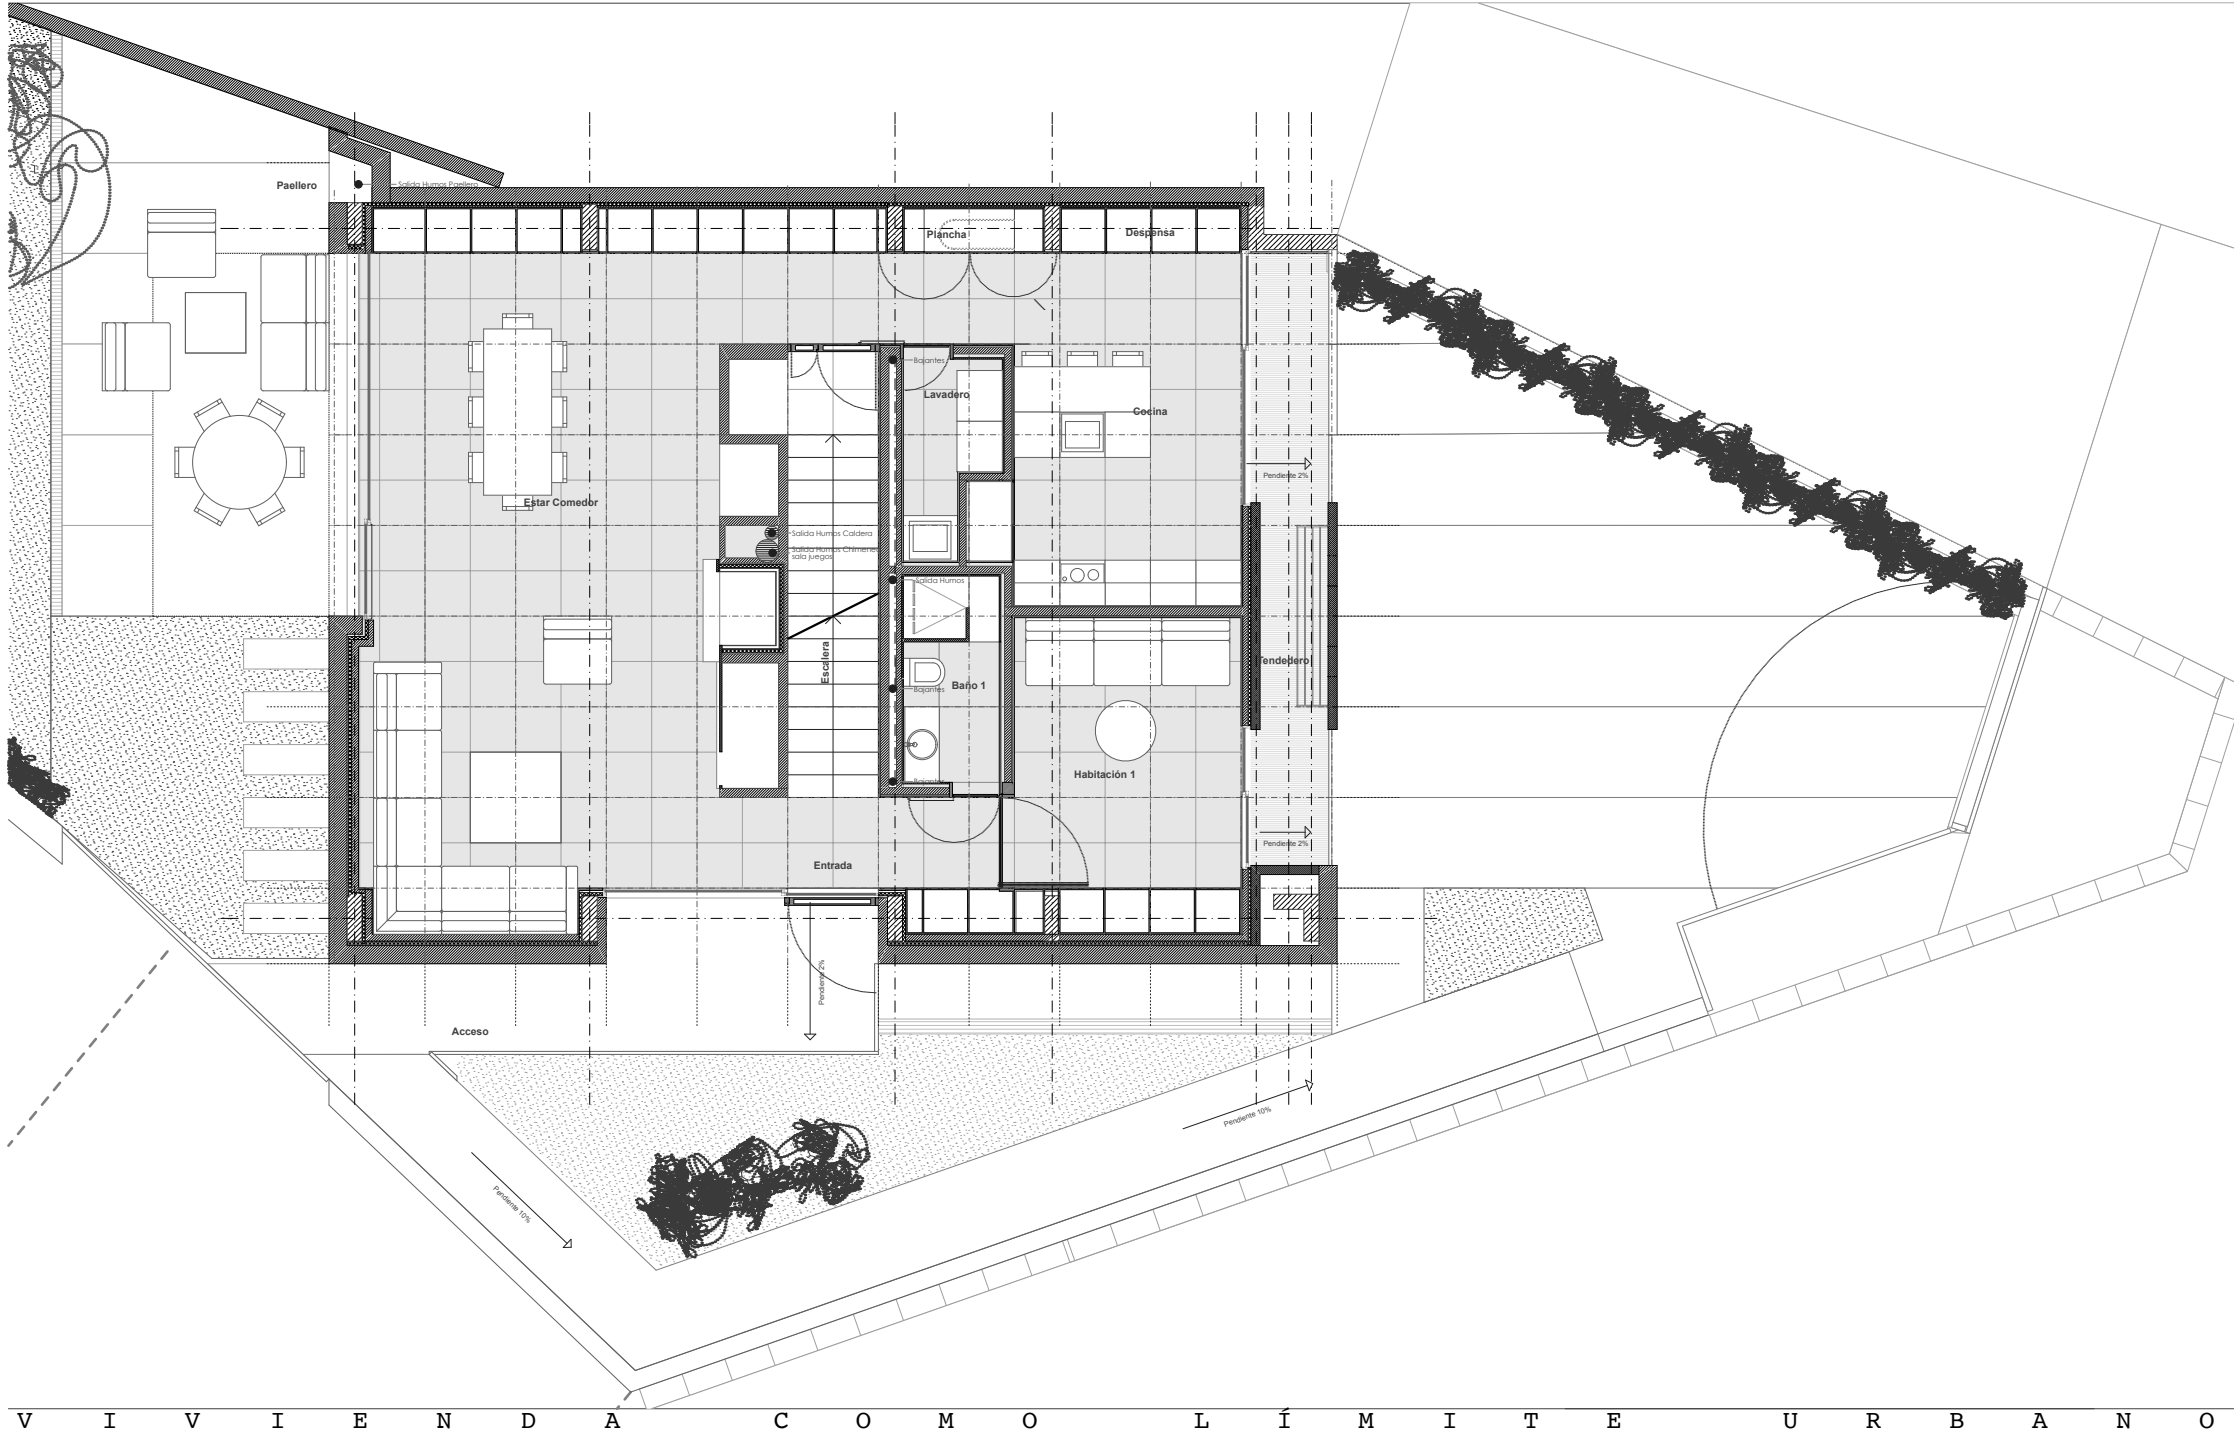



ESCALA: 1:100

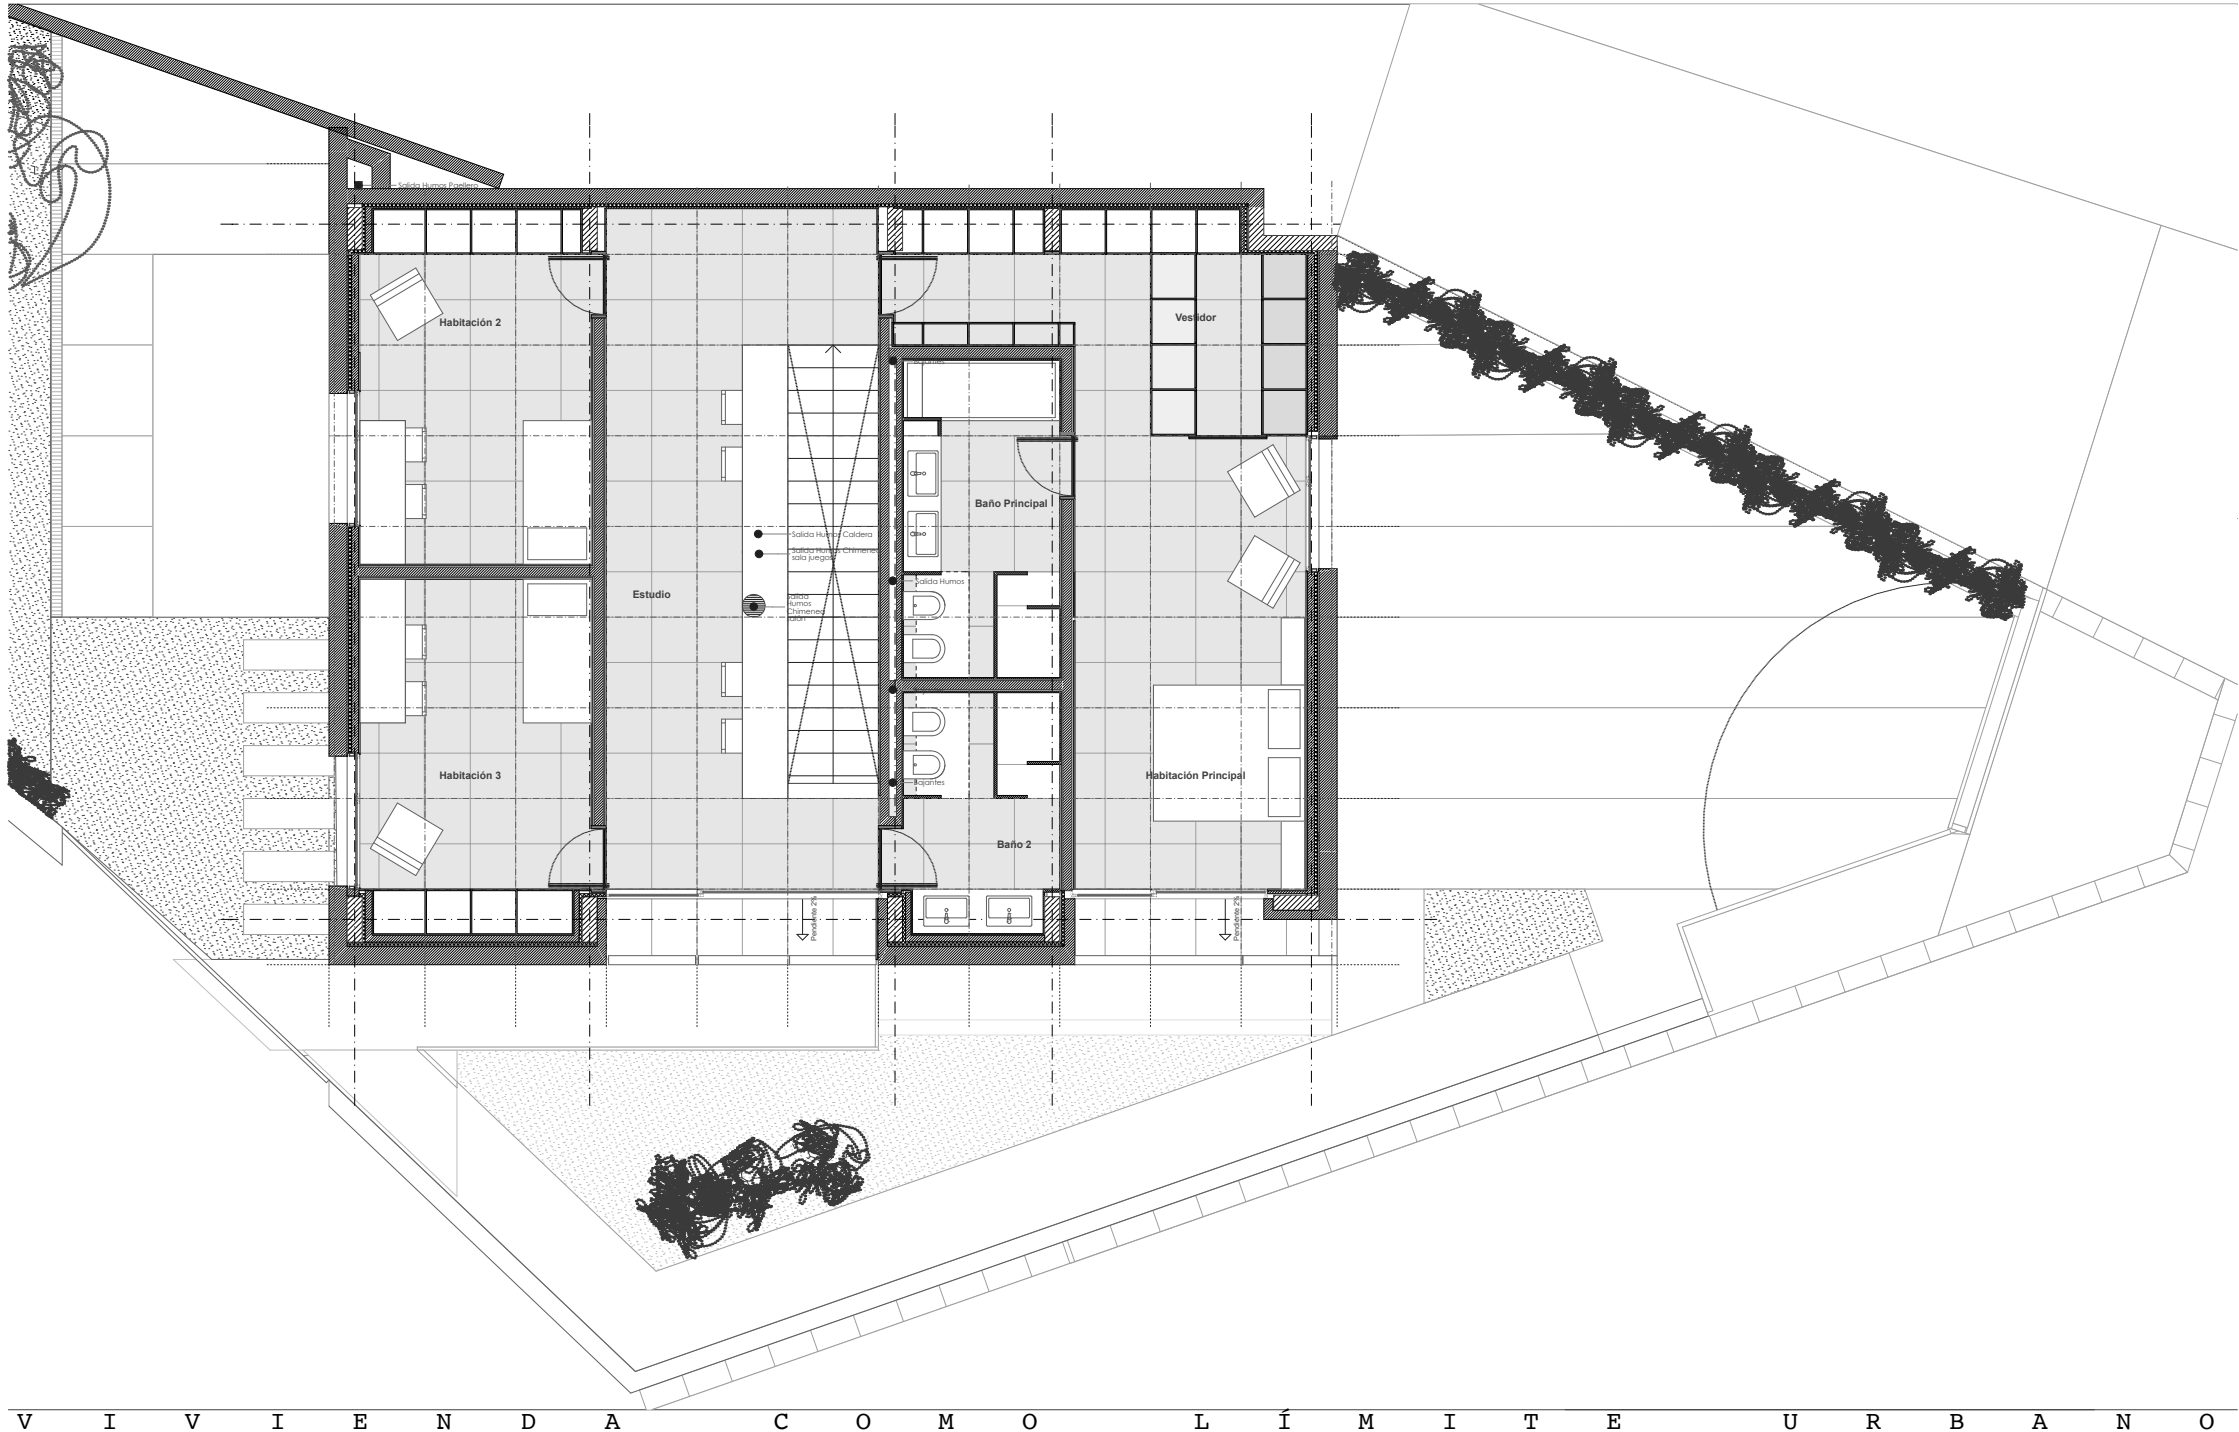

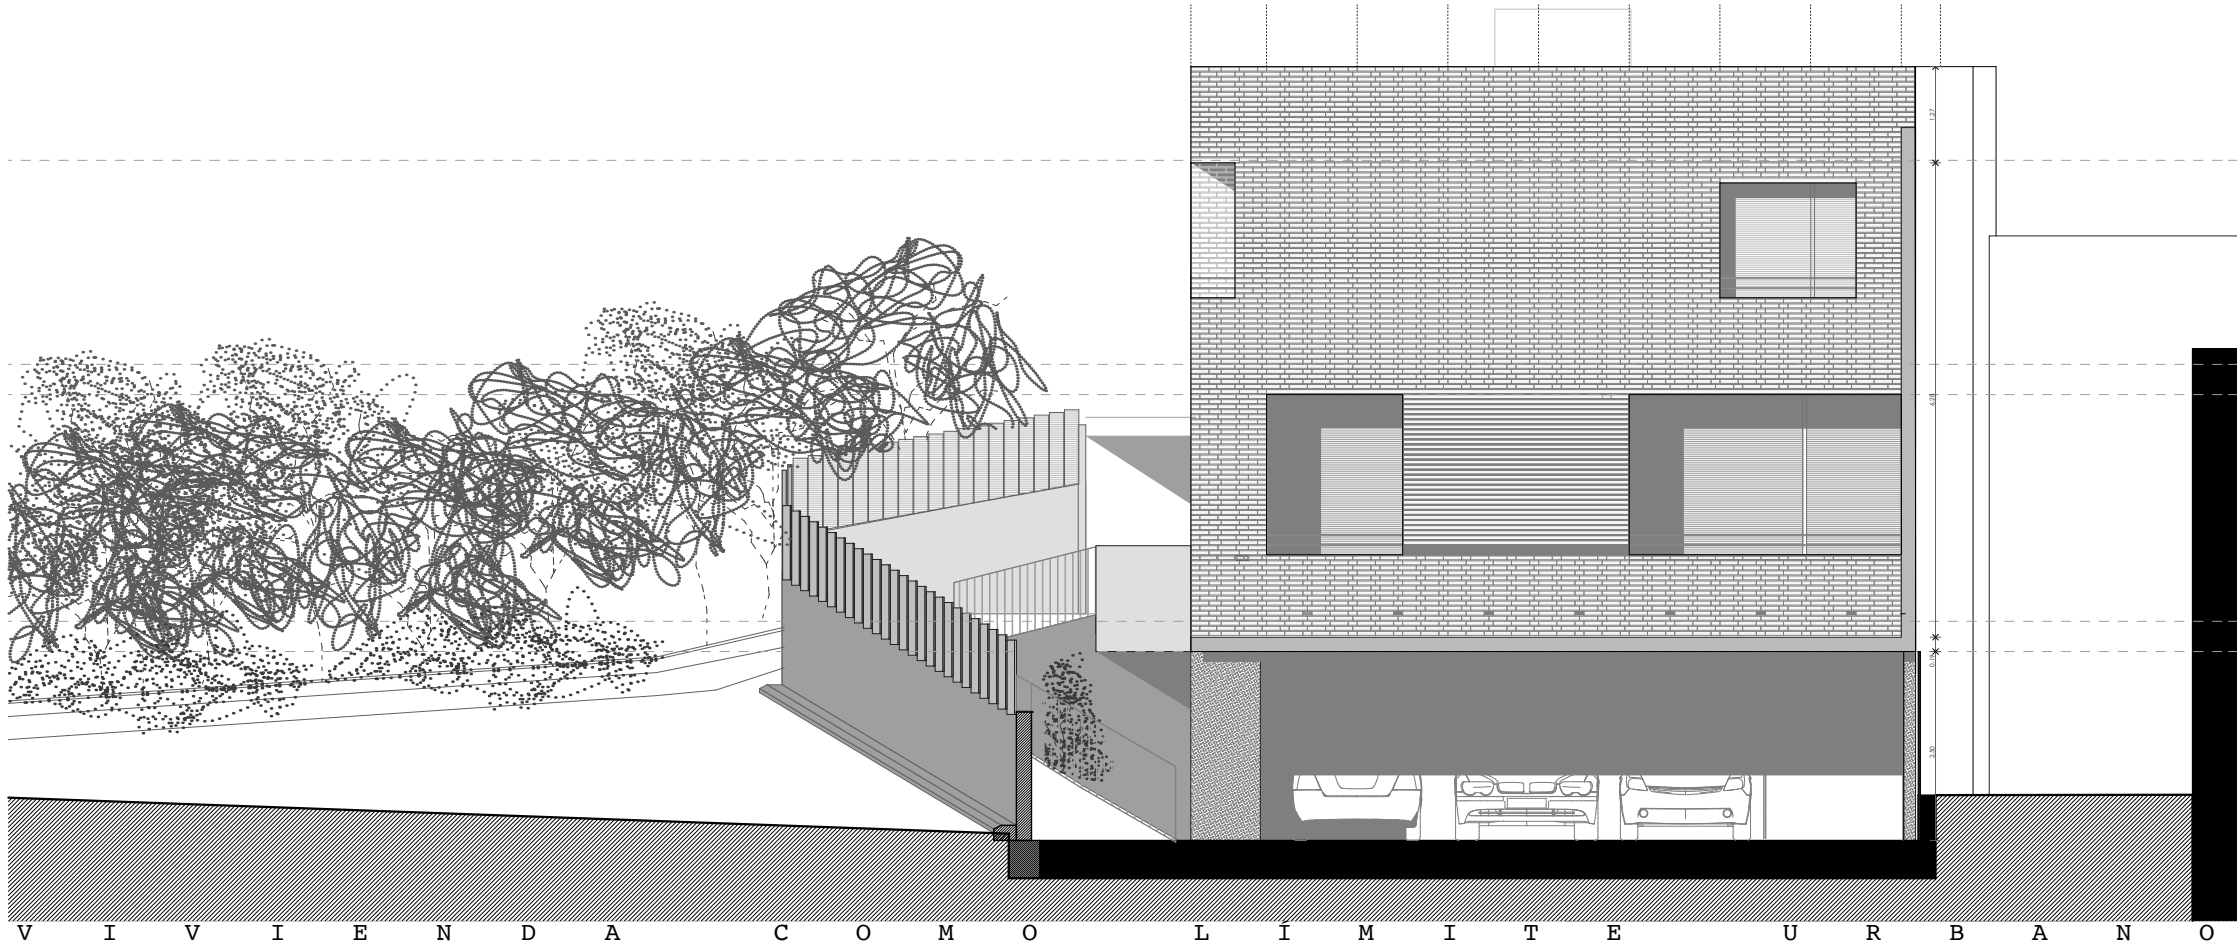


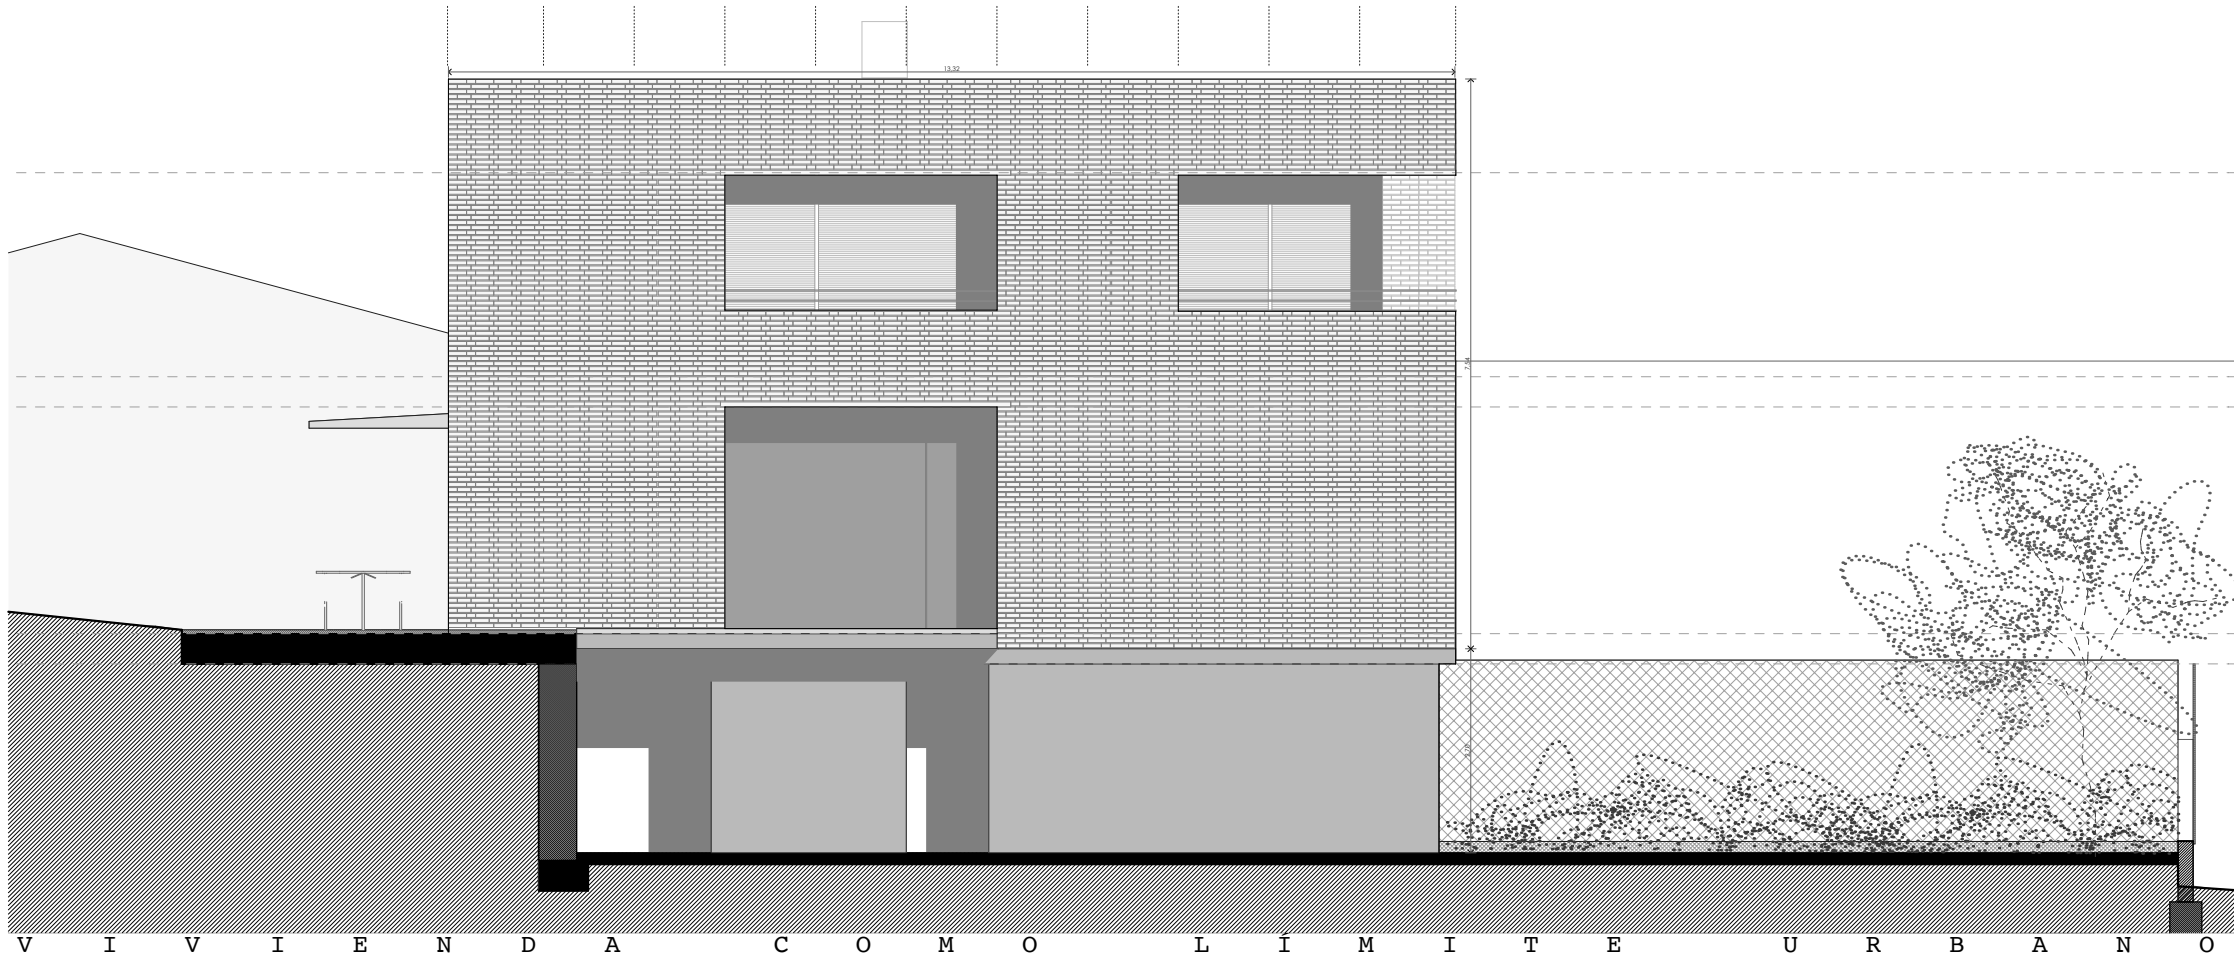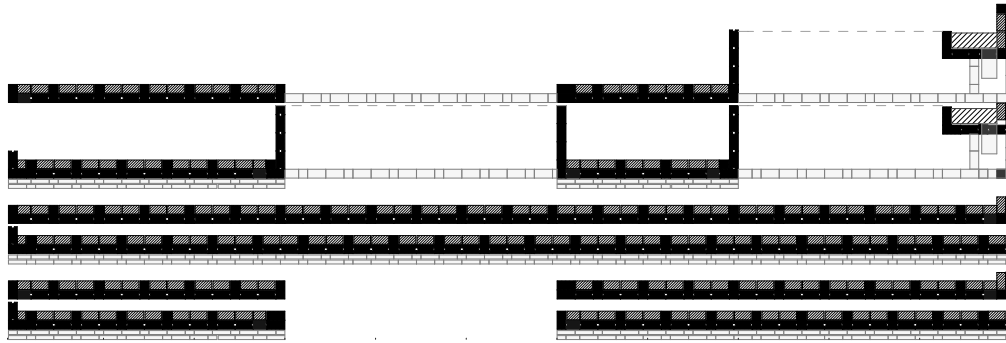


V I V I E N D A C O M O L I M I T E U R B A N O

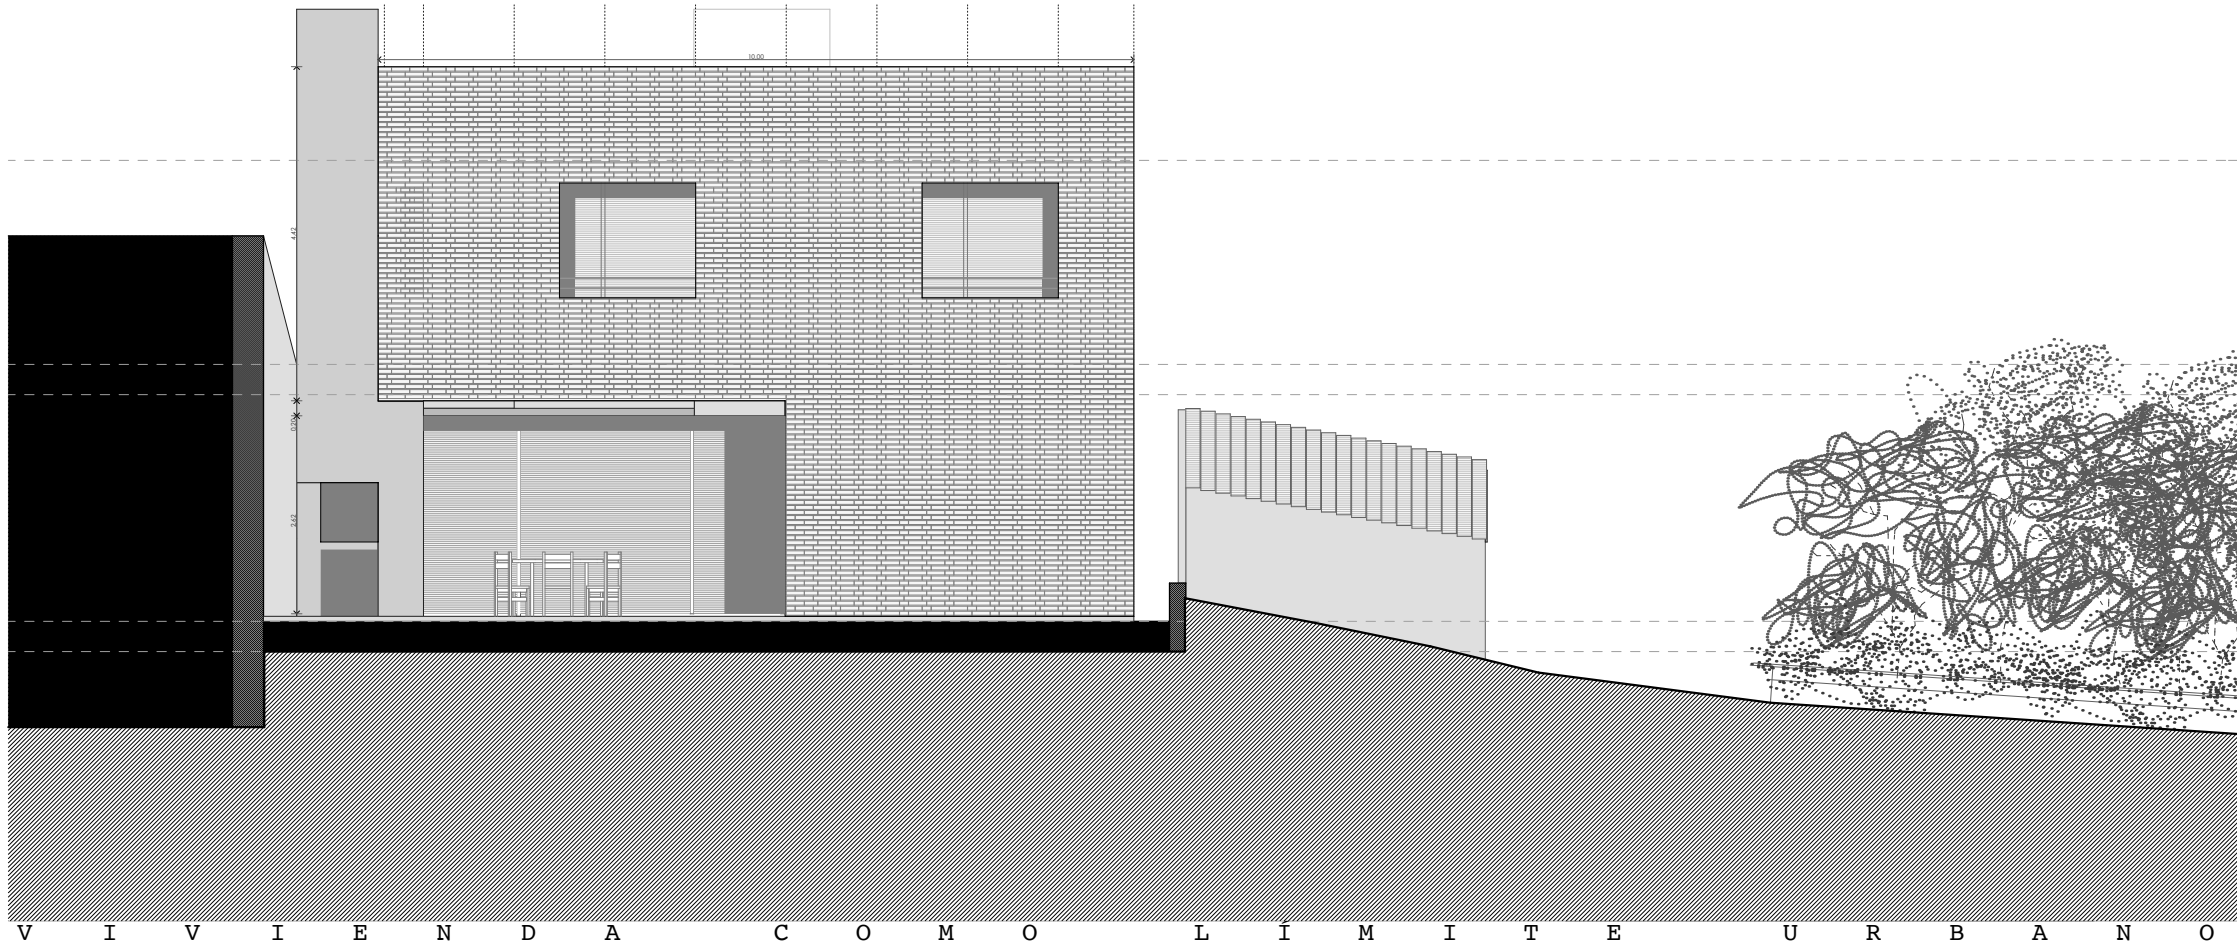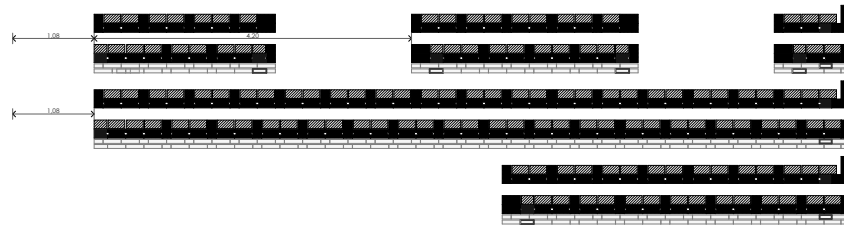


V I V I E N D A C O M O L I M I T E U R B A N O

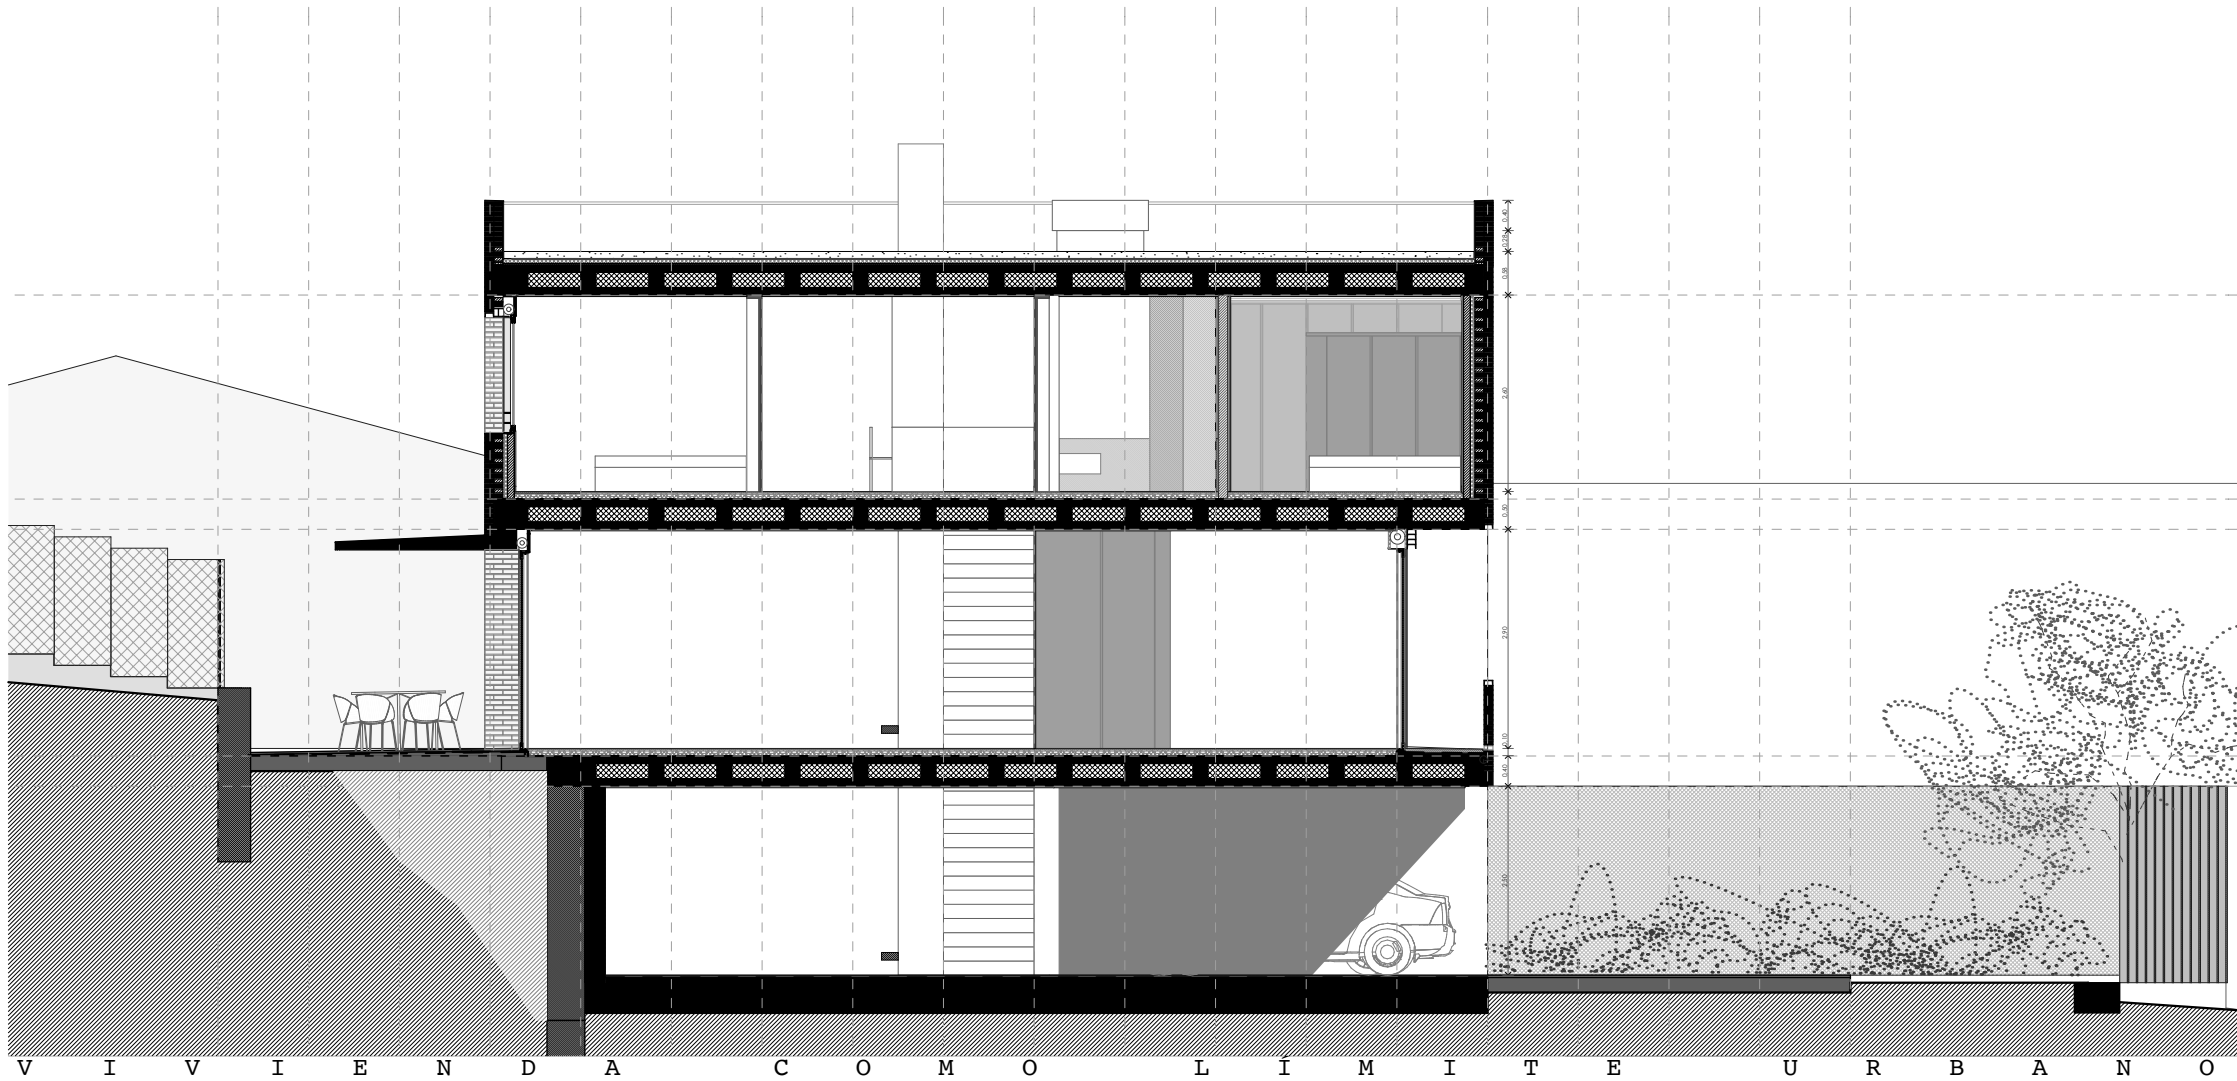

V I V I E N D A C O M O L I M I T E U R B A N O

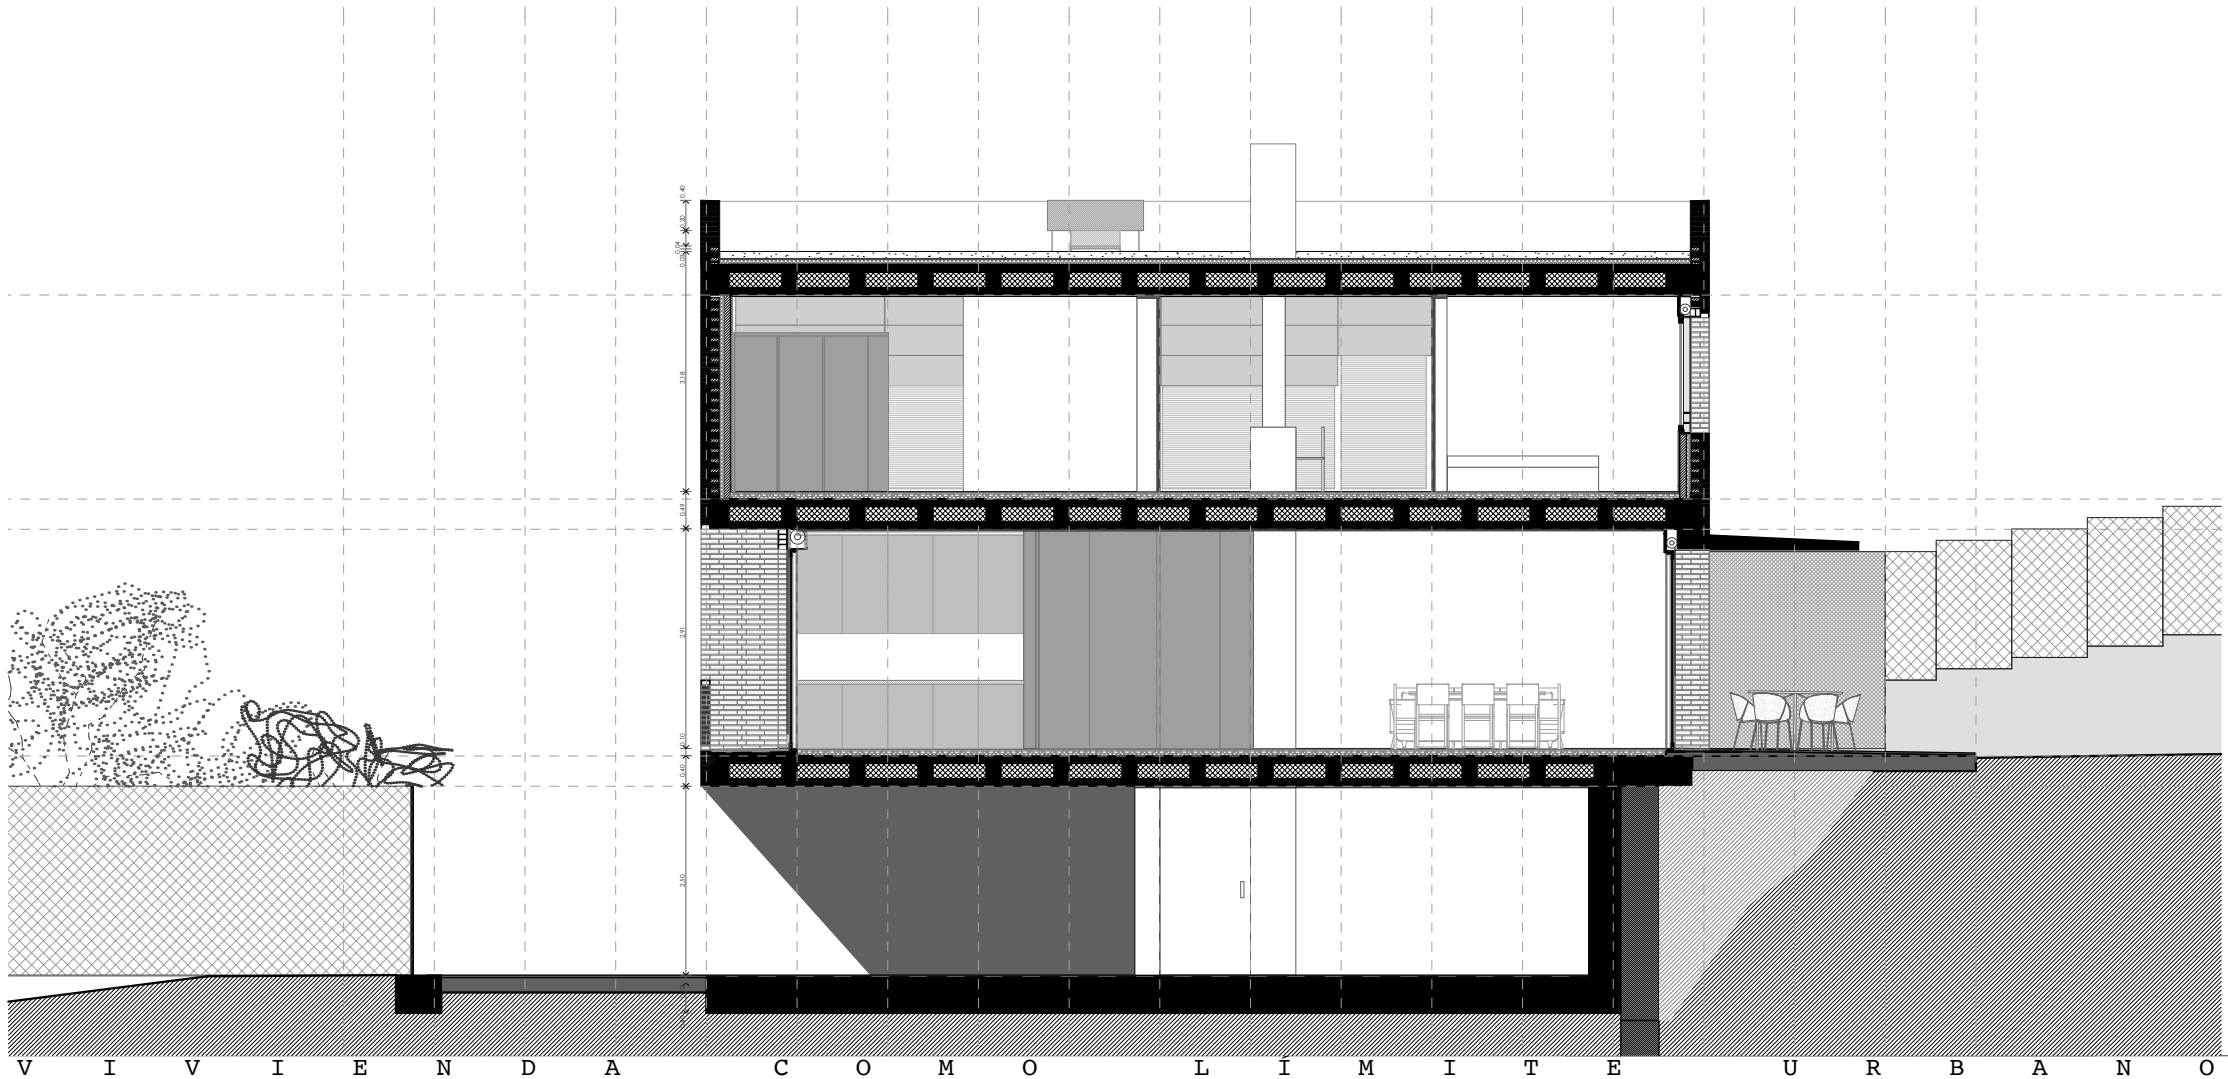

V I V I E N D A C O M O L I M I T E U R B A N O

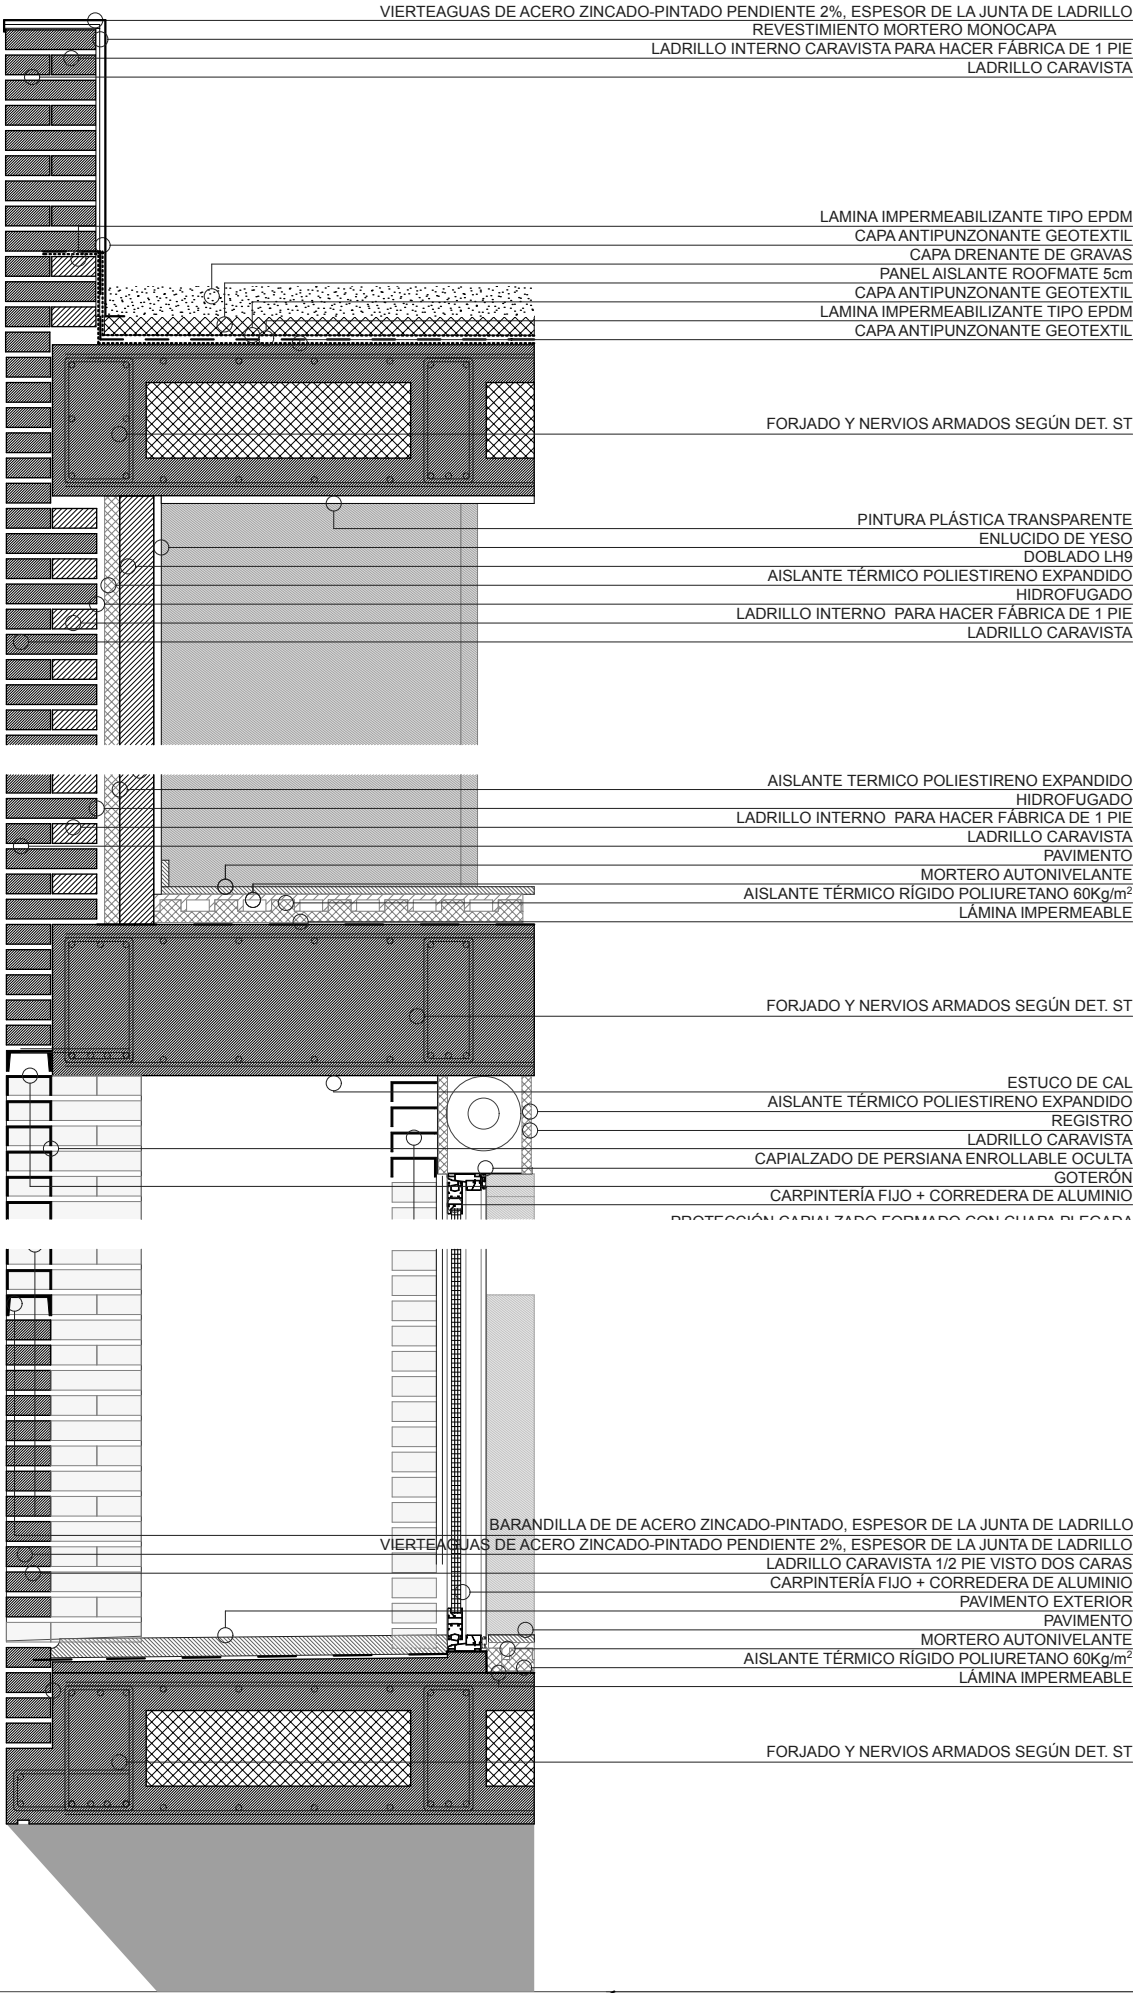

VIERTAGUAS DE ACERO ZINCADO-PINTADO PENDIENTE 2%, ESPESOR DE LA JUNTA DE LADRILLO
REVESTIMIENTO MORTERO MONOCAPA
LADRILLO INTERNO CARAVISTA PARA HACER FÁBRICA DE 1 PIE
LADRILLO CARAVISTA

LAMINA IMPERMEABILIZANTE TIPO EPDM
CAPA ANTIPUNZONANTE GEOTEXTIL
CAPA DRENANTE DE GRAVAS
PANEL AISLANTE ROOFMATE 5cm
CAPA ANTIPUNZONANTE GEOTEXTIL
LAMINA IMPERMEABILIZANTE TIPO EPDM
CAPA ANTIPUNZONANTE GEOTEXTIL

FORJADO Y NERVIOS ARMADOS SEGÚN DET. ST

PINTURA PLÁSTICA TRANSPARENTE
REGISTRO PRACTICABLE
CAPIALZADO DE PERSIANA ENROLLABLE OCULTA
DINTEL REFORZADO DE LADRILLO CARAVISTA
DINTEL DE ACERO ZINCADO-PINTADO , ESPESOR DE LA JUNTA DE LADRILLO
CARPINTERÍA DOBLE OSCIOBATIENTE DE ALUMINIO
JAMBA DE LADRILLO CARAVISTA

VIERTAGUAS DE ACERO ZINCADO-PINTADO PENDIENTE 2%, ESPESOR DE LA JUNTA DE LADRILLO


ENLUCIDO DE YESO
DOBLADO LH9
AISLANTE TÉRMICO POLIESTIRENO EXPANDIDO
HIDROFUGADO
LADRILLO INTERNO PARA HACER FÁBRICA DE 1 PIE
LADRILLO CARAVISTA
PAVIMENTO
MORTERO AUTONIVELANTE
AISLANTE TÉRMICO RÍGIDO POLIURETANO 60Kg/m²
LAMINA IMPERMEABLE

FORJADO Y NERVIOS ARMADOS SEGÚN DET. ST


PINTURA PLÁSTICA TRANSPARENTE
AISLANTE TÉRMICO POLIESTIRENO EXPANDIDO
REGISTRO
FORJADO Y NERVIOS ARMADOS SEGÚN DET. ST
CAPIALZADO DE PERSIANA ENROLLABLE OCULTA
GOTERÓN
CARPINTERÍA FIJO + CORREDERA DE ALUMINIO


CARPINTERÍA FIJO + CORREDERA DE ALUMINIO
PAVIMENTO
MORTERO AUTONIVELANTE
AISLANTE TÉRMICO RÍGIDO POLIURETANO 60Kg/m²
LAMINA IMPERMEABLE

FORJADO Y NERVIOS ARMADOS SEGÚN DET. ST

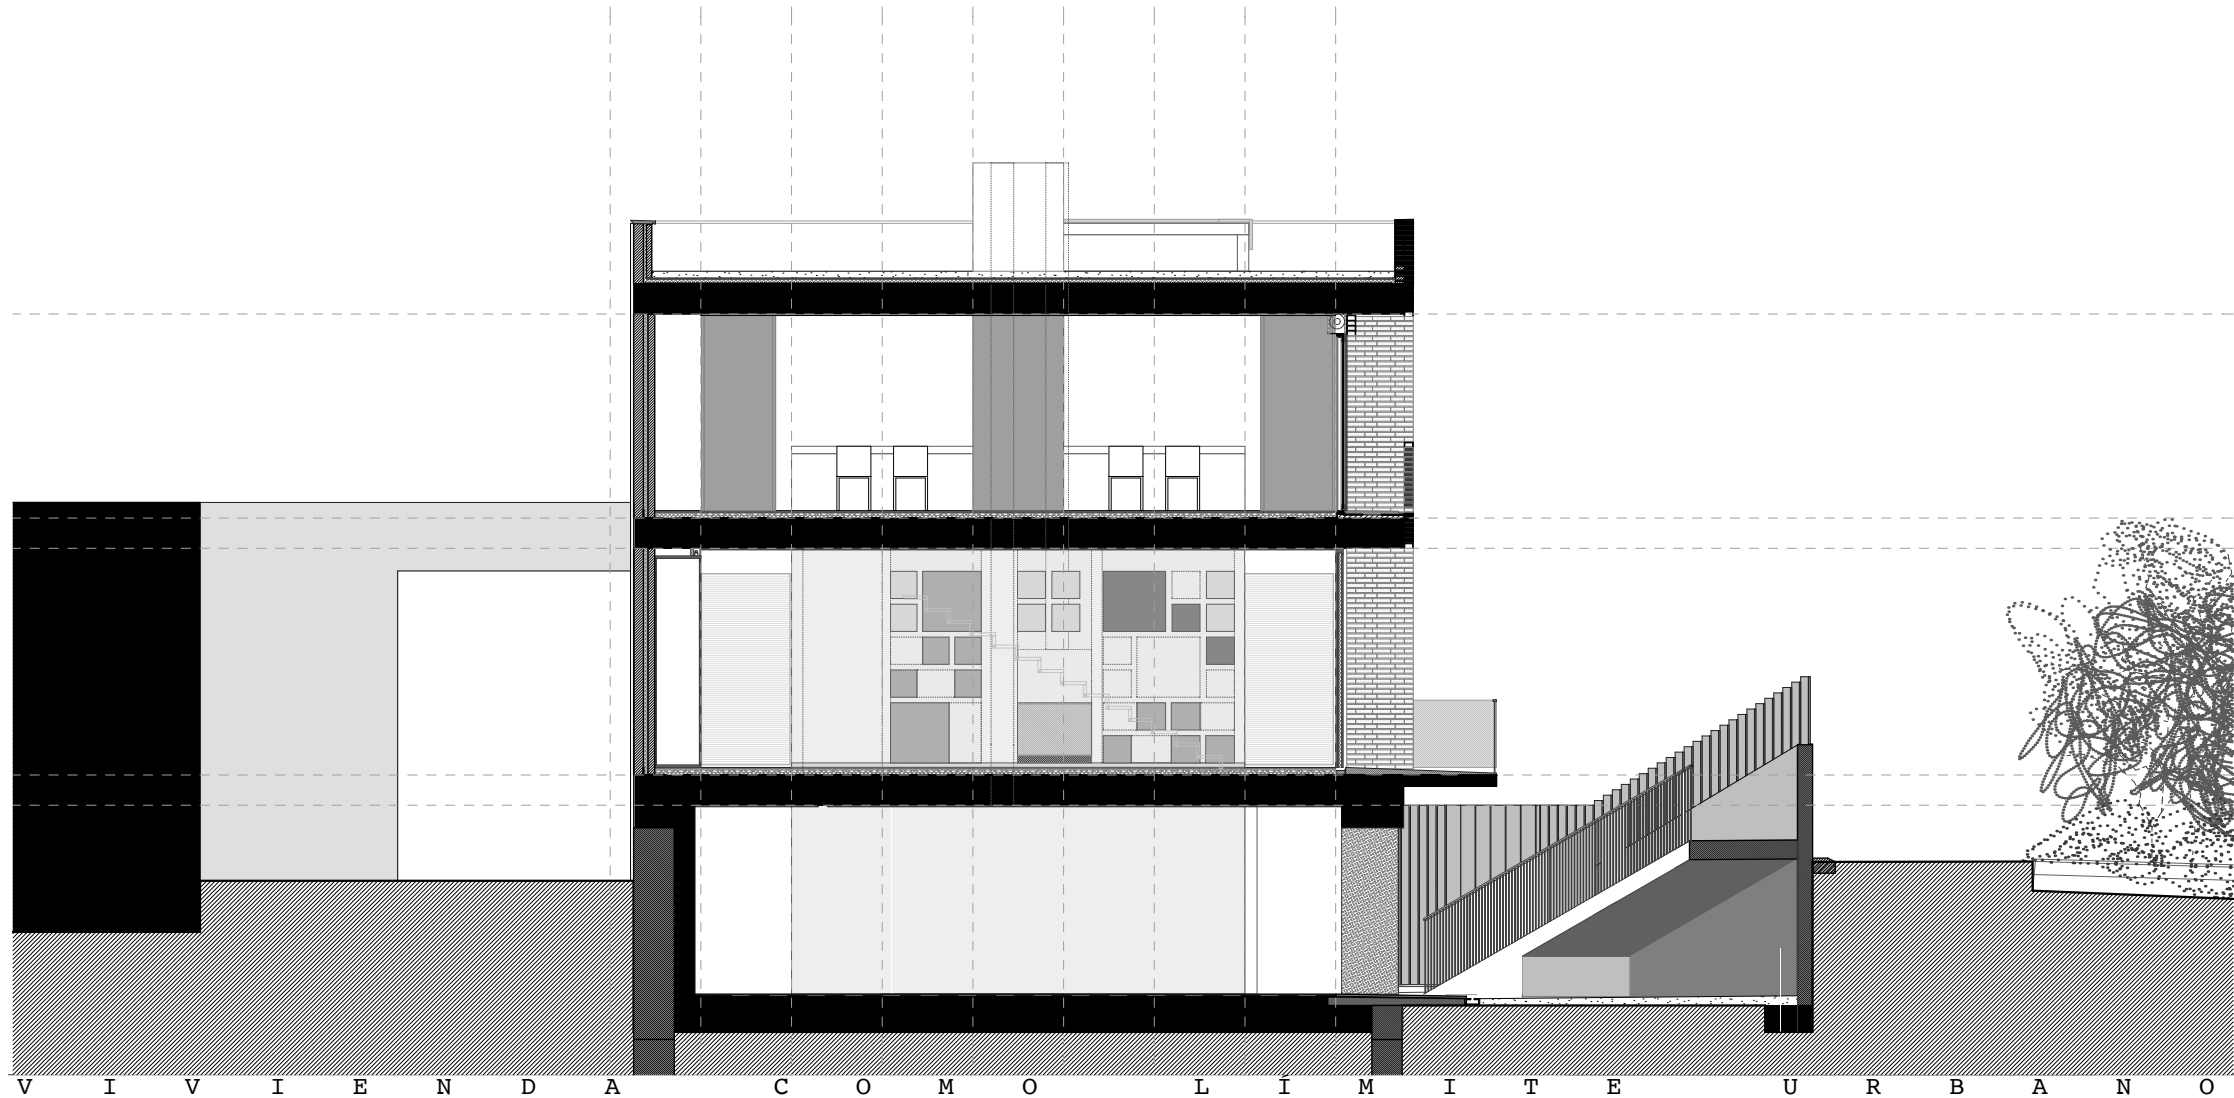

V I V I E N D A C O M O L I M I T E U R B A N O

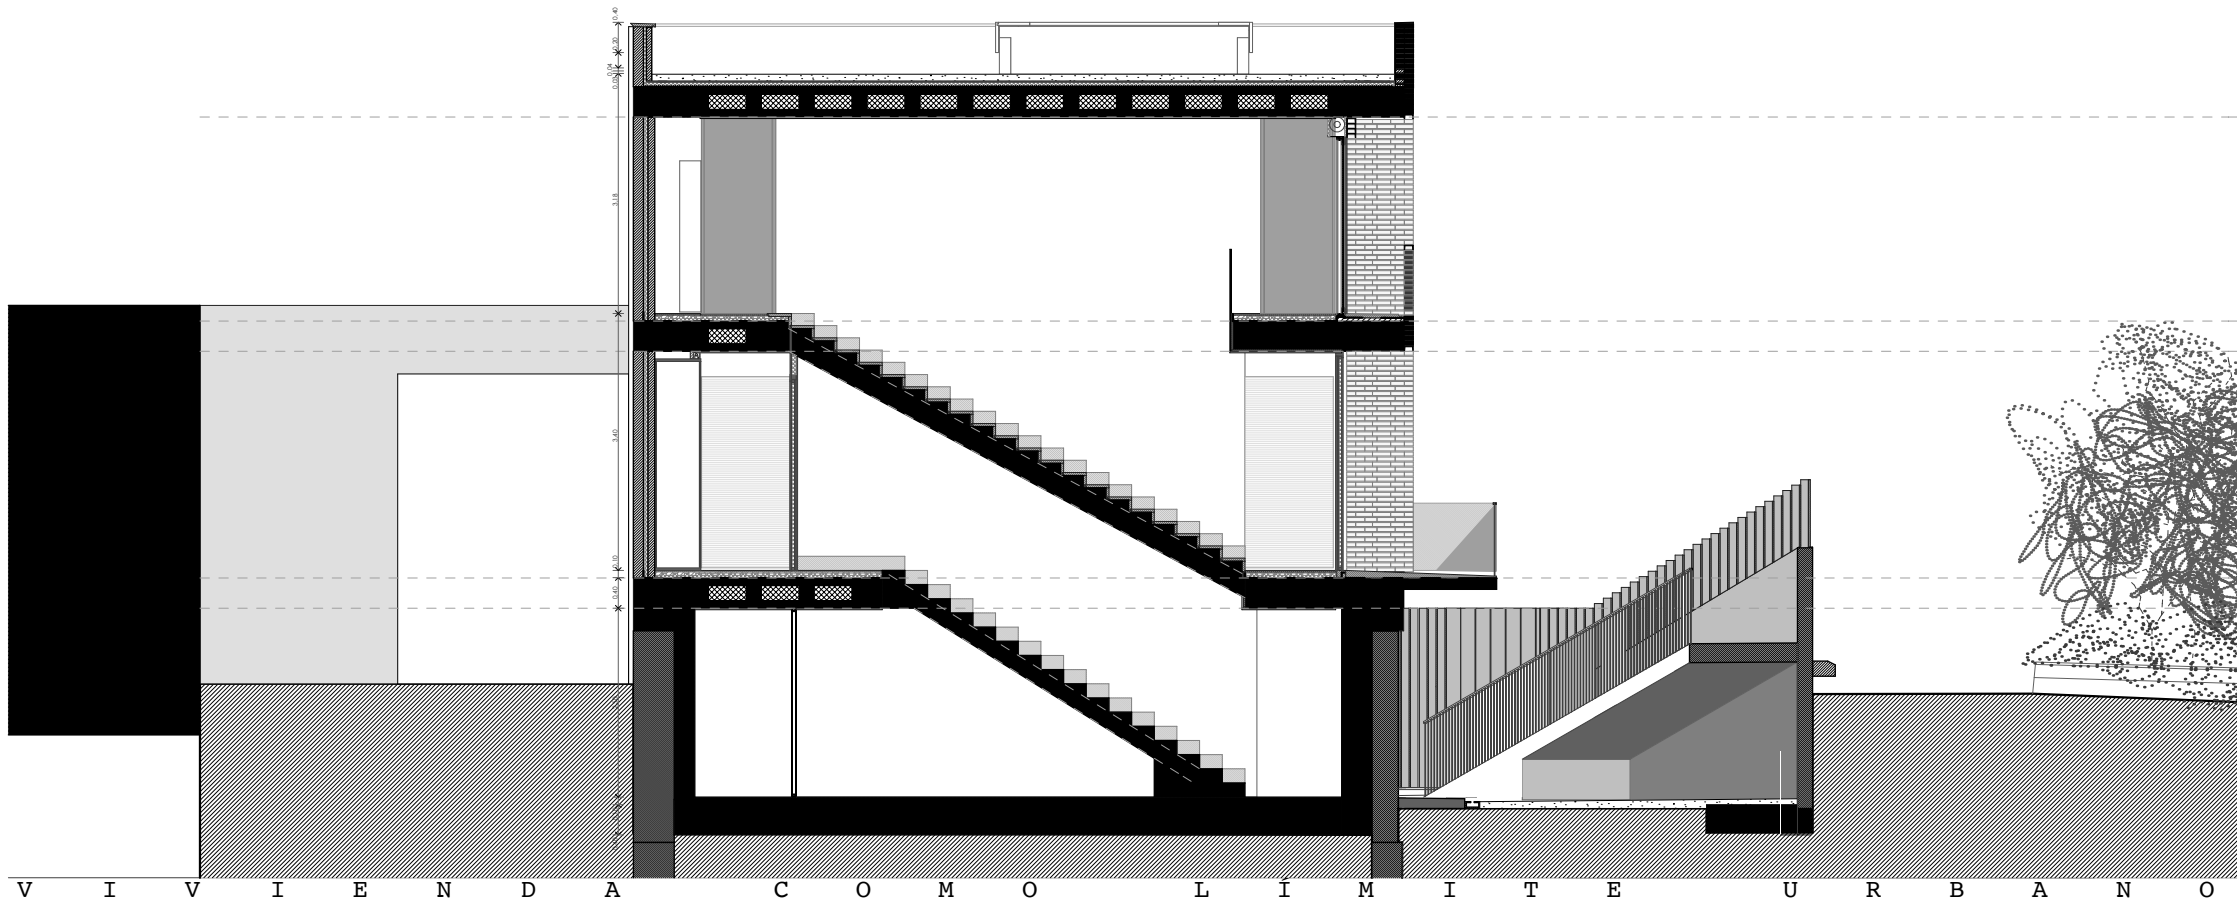

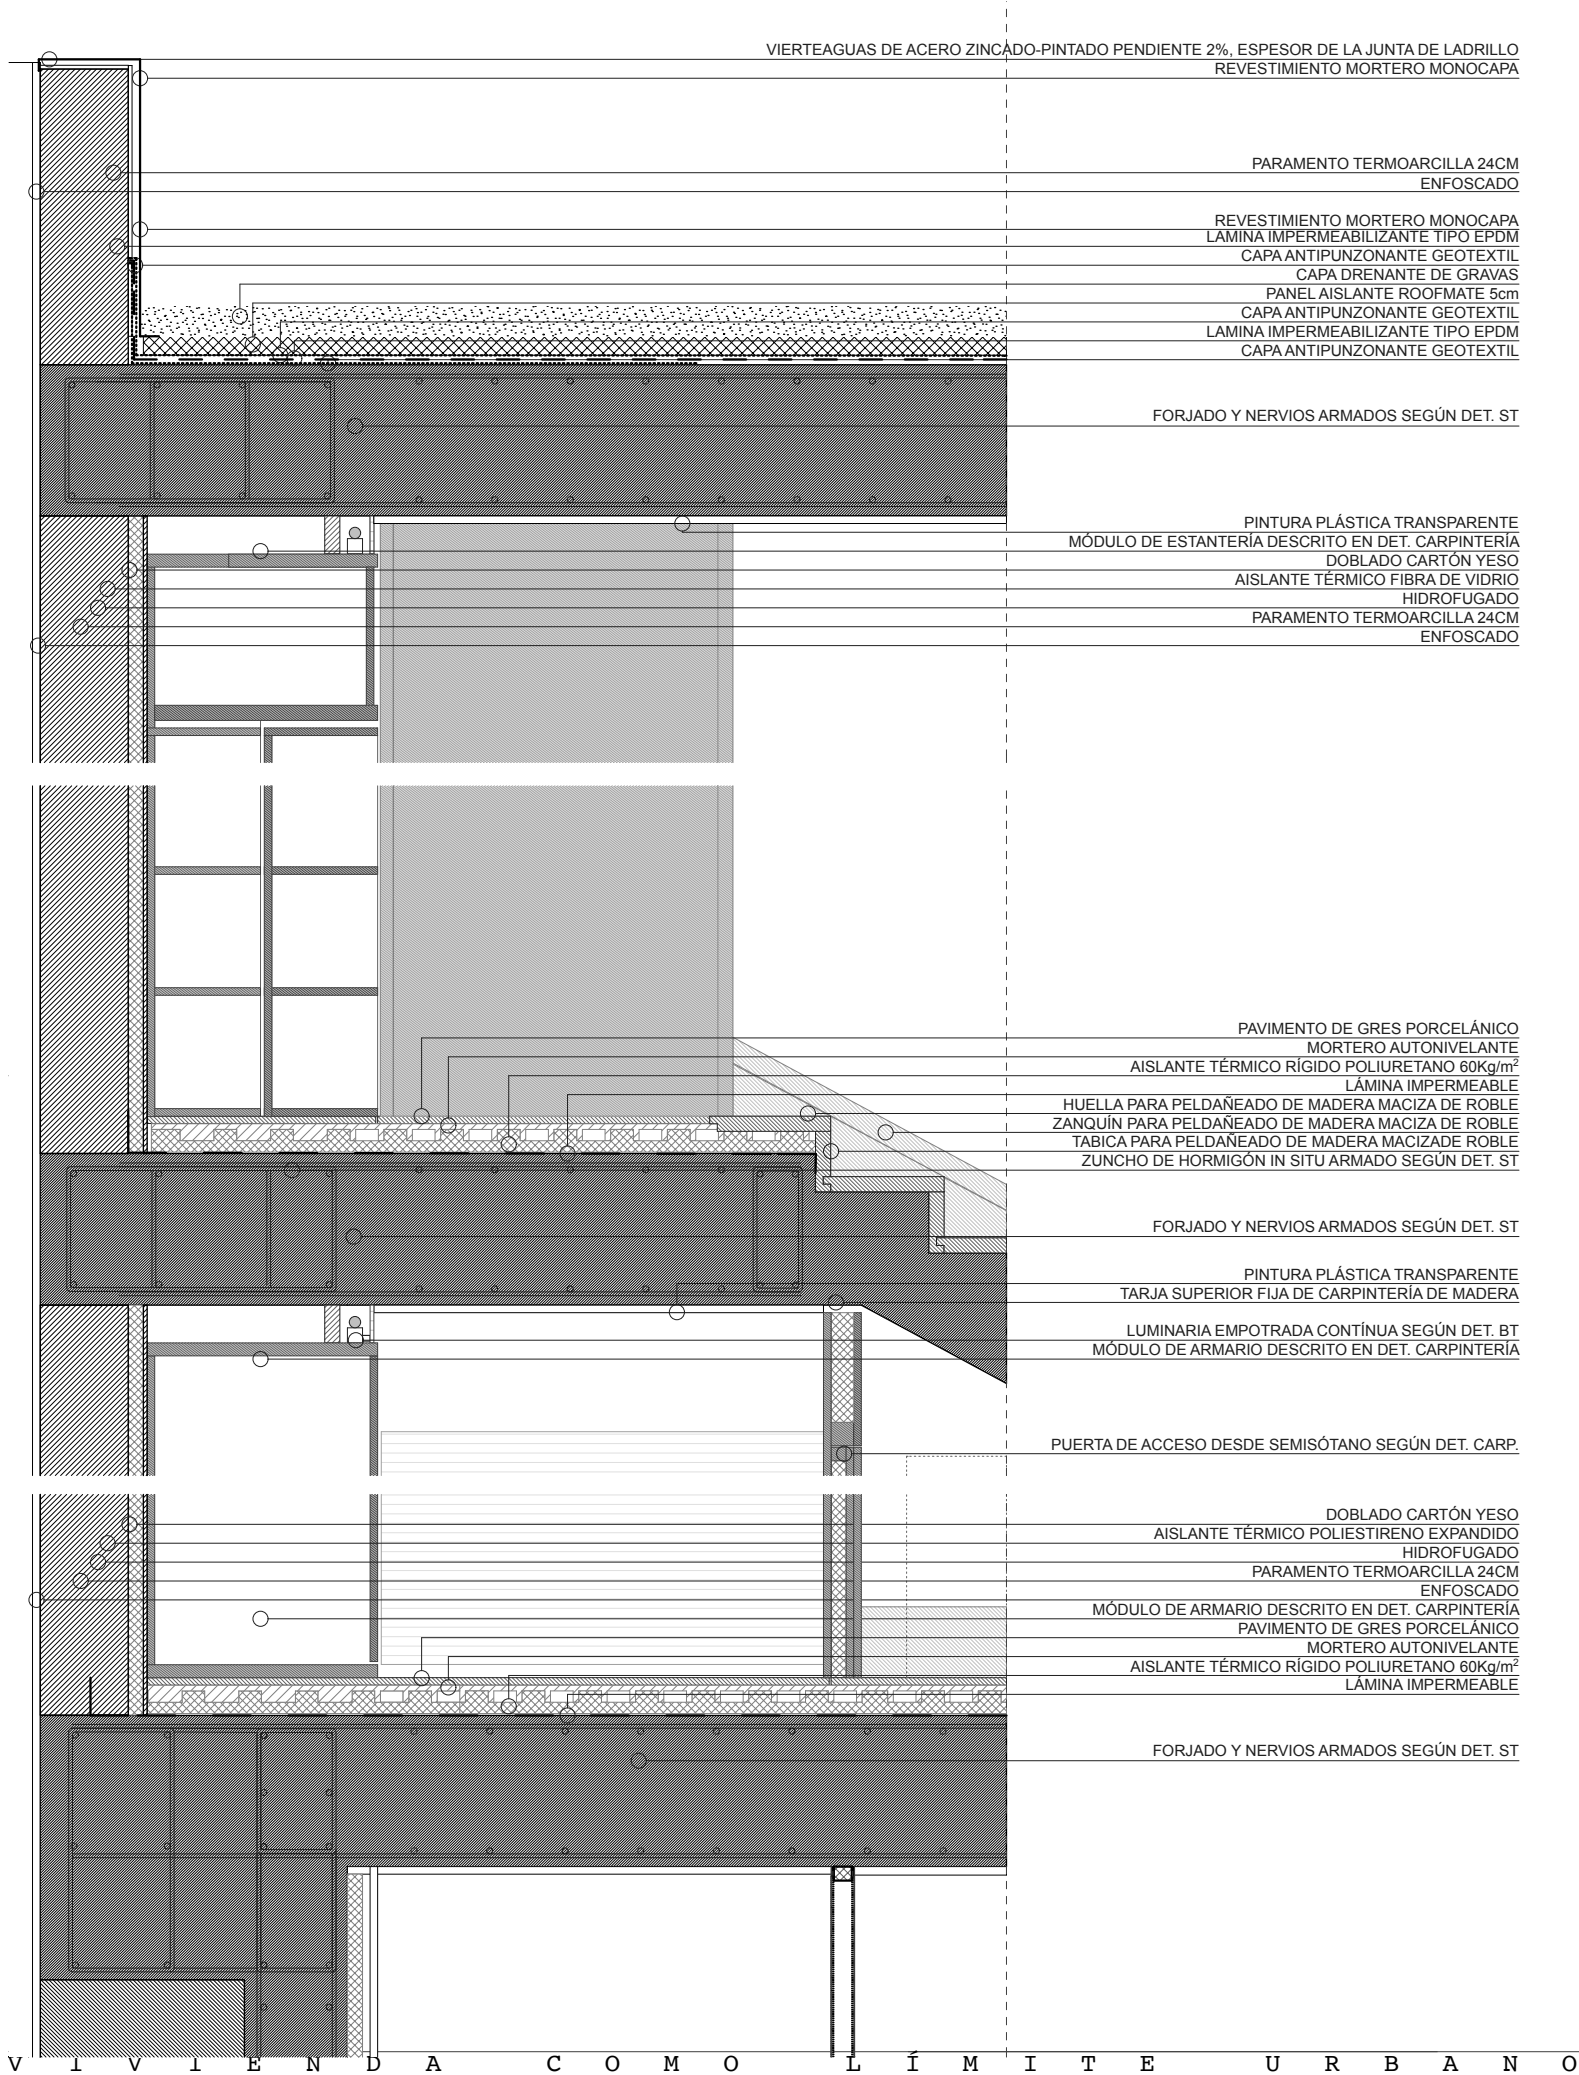

VIERTAGUAS DE ACERO ZINCADO-PINTADO PENDIENTE 2%. ESPESOR DE LA JUNTA DE LADRILLO
REVESTIMIENTO MORTERO MONOCAPA
LADRILLO INTERNO CARAVISTA PARA HACER FÁBRICA DE 1 PIE
LADRILLO CARAVISTA

LAMINA IMPERMEABILIZANTE TIPO EPDM
CAPA ANTIPUNZONANTE GEOTEXTIL
CAPA DRENANTE DE GRAVAS
PANEL AISLANTE ROOFMATE 5cm
CAPA ANTIPUNZONANTE GEOTEXTIL
LAMINA IMPERMEABILIZANTE TIPO EPDM
CAPA ANTIPUNZONANTE GEOTEXTIL

FORJADO Y NERVIOS ARMADOS SEGÚN DET. ST

ESTUCCO DE CAL
AISLANTE TÉRMICO POLIESTIRENO EXPANDIDO
REGISTRO
LADRILLO CARAVISTA
CAPIALZADO DE PERSIANA ENROLLABLE OCULTA
PROTECCIÓN CAPIALZADO FORMADO CON CHAPA PLEGADA FORMA EN U, L ZINCADO Y LACADO EN COLOR DEL CARAVISTA
CARPINTERÍA FIJO + CORREDERA DE ALUMINIO
GOTERÓN Y Y DINTEL FORMADO CON UPN 120 ZINCADO Y LACADO EN COLOR DEL CARAVISTA

BARANDILLA DE DE ACERO ZINCADO-PINTADO, ESPESOR DE LA JUNTA DE LADRILLO
VIERTAGUAS DE ACERO ZINCADO-PINTADO PENDIENTE 2%. ESPESOR DE LA JUNTA DE LADRILLO
LADRILLO CARAVISTA 1/2 PIE VISTO DOS CARAS
CARPINTERÍA FIJO + CORREDERA DE ALUMINIO
PAVIMENTO EXTERIOR MICROCEMENTO
PAVIMENTO GRES PORCELÁNICO
MORTERO AUTONIVELANTE
AISLANTE TÉRMICO RÍGIDO POLIURETANO 60Kg/m²
LÁMINA IMPERMEABLE

FORJADO Y NERVIOS ARMADOS SEGÚN DET. ST

AISLANTE TÉRMICO POLIESTIRENO EXPANDIDO
PANEL MADERA DM e=16mm ACABADO SEGUN DET. CARP.
PUERTA PRINCIPAL DE ACCESO SEGÚN DET. CARP.

JAMBA DE LADRILLO CARAVISTA

BARANDILLA DE CHAPA PLEGADA MONTADA SOBRE PERFILES VERTICALES T-40
PUERTA PRINCIPAL DE ACCESO SEGÚN DET. CARP.
HUELLA PARA PELDANEADO DE MADERA MACIZA DE ROBLE
ZANQUÍN PARA PELDANEADO DE MADERA MACIZA DE ROBLE
TABICA PARA PELDANEADO DE MADERA MACIZA DE ROBLE
PAVIMENTO EXTERIOR HORMIGÓN FRATASADO
PAVIMENTO
MORTERO AUTONIVELANTE
AISLANTE TÉRMICO RÍGIDO POLIURETANO 60Kg/m²
LÁMINA IMPERMEABLE

FORJADO Y NERVIOS ARMADOS SEGÚN DET. ST
ANCLAJE TACOS

PINTURA PLÁSTICA TRANSPARENTE
MURO PREEXISTENTE
MURO HORMIGÓN ARMADO FABRICADO IN SITU SEGÚN DET. ST