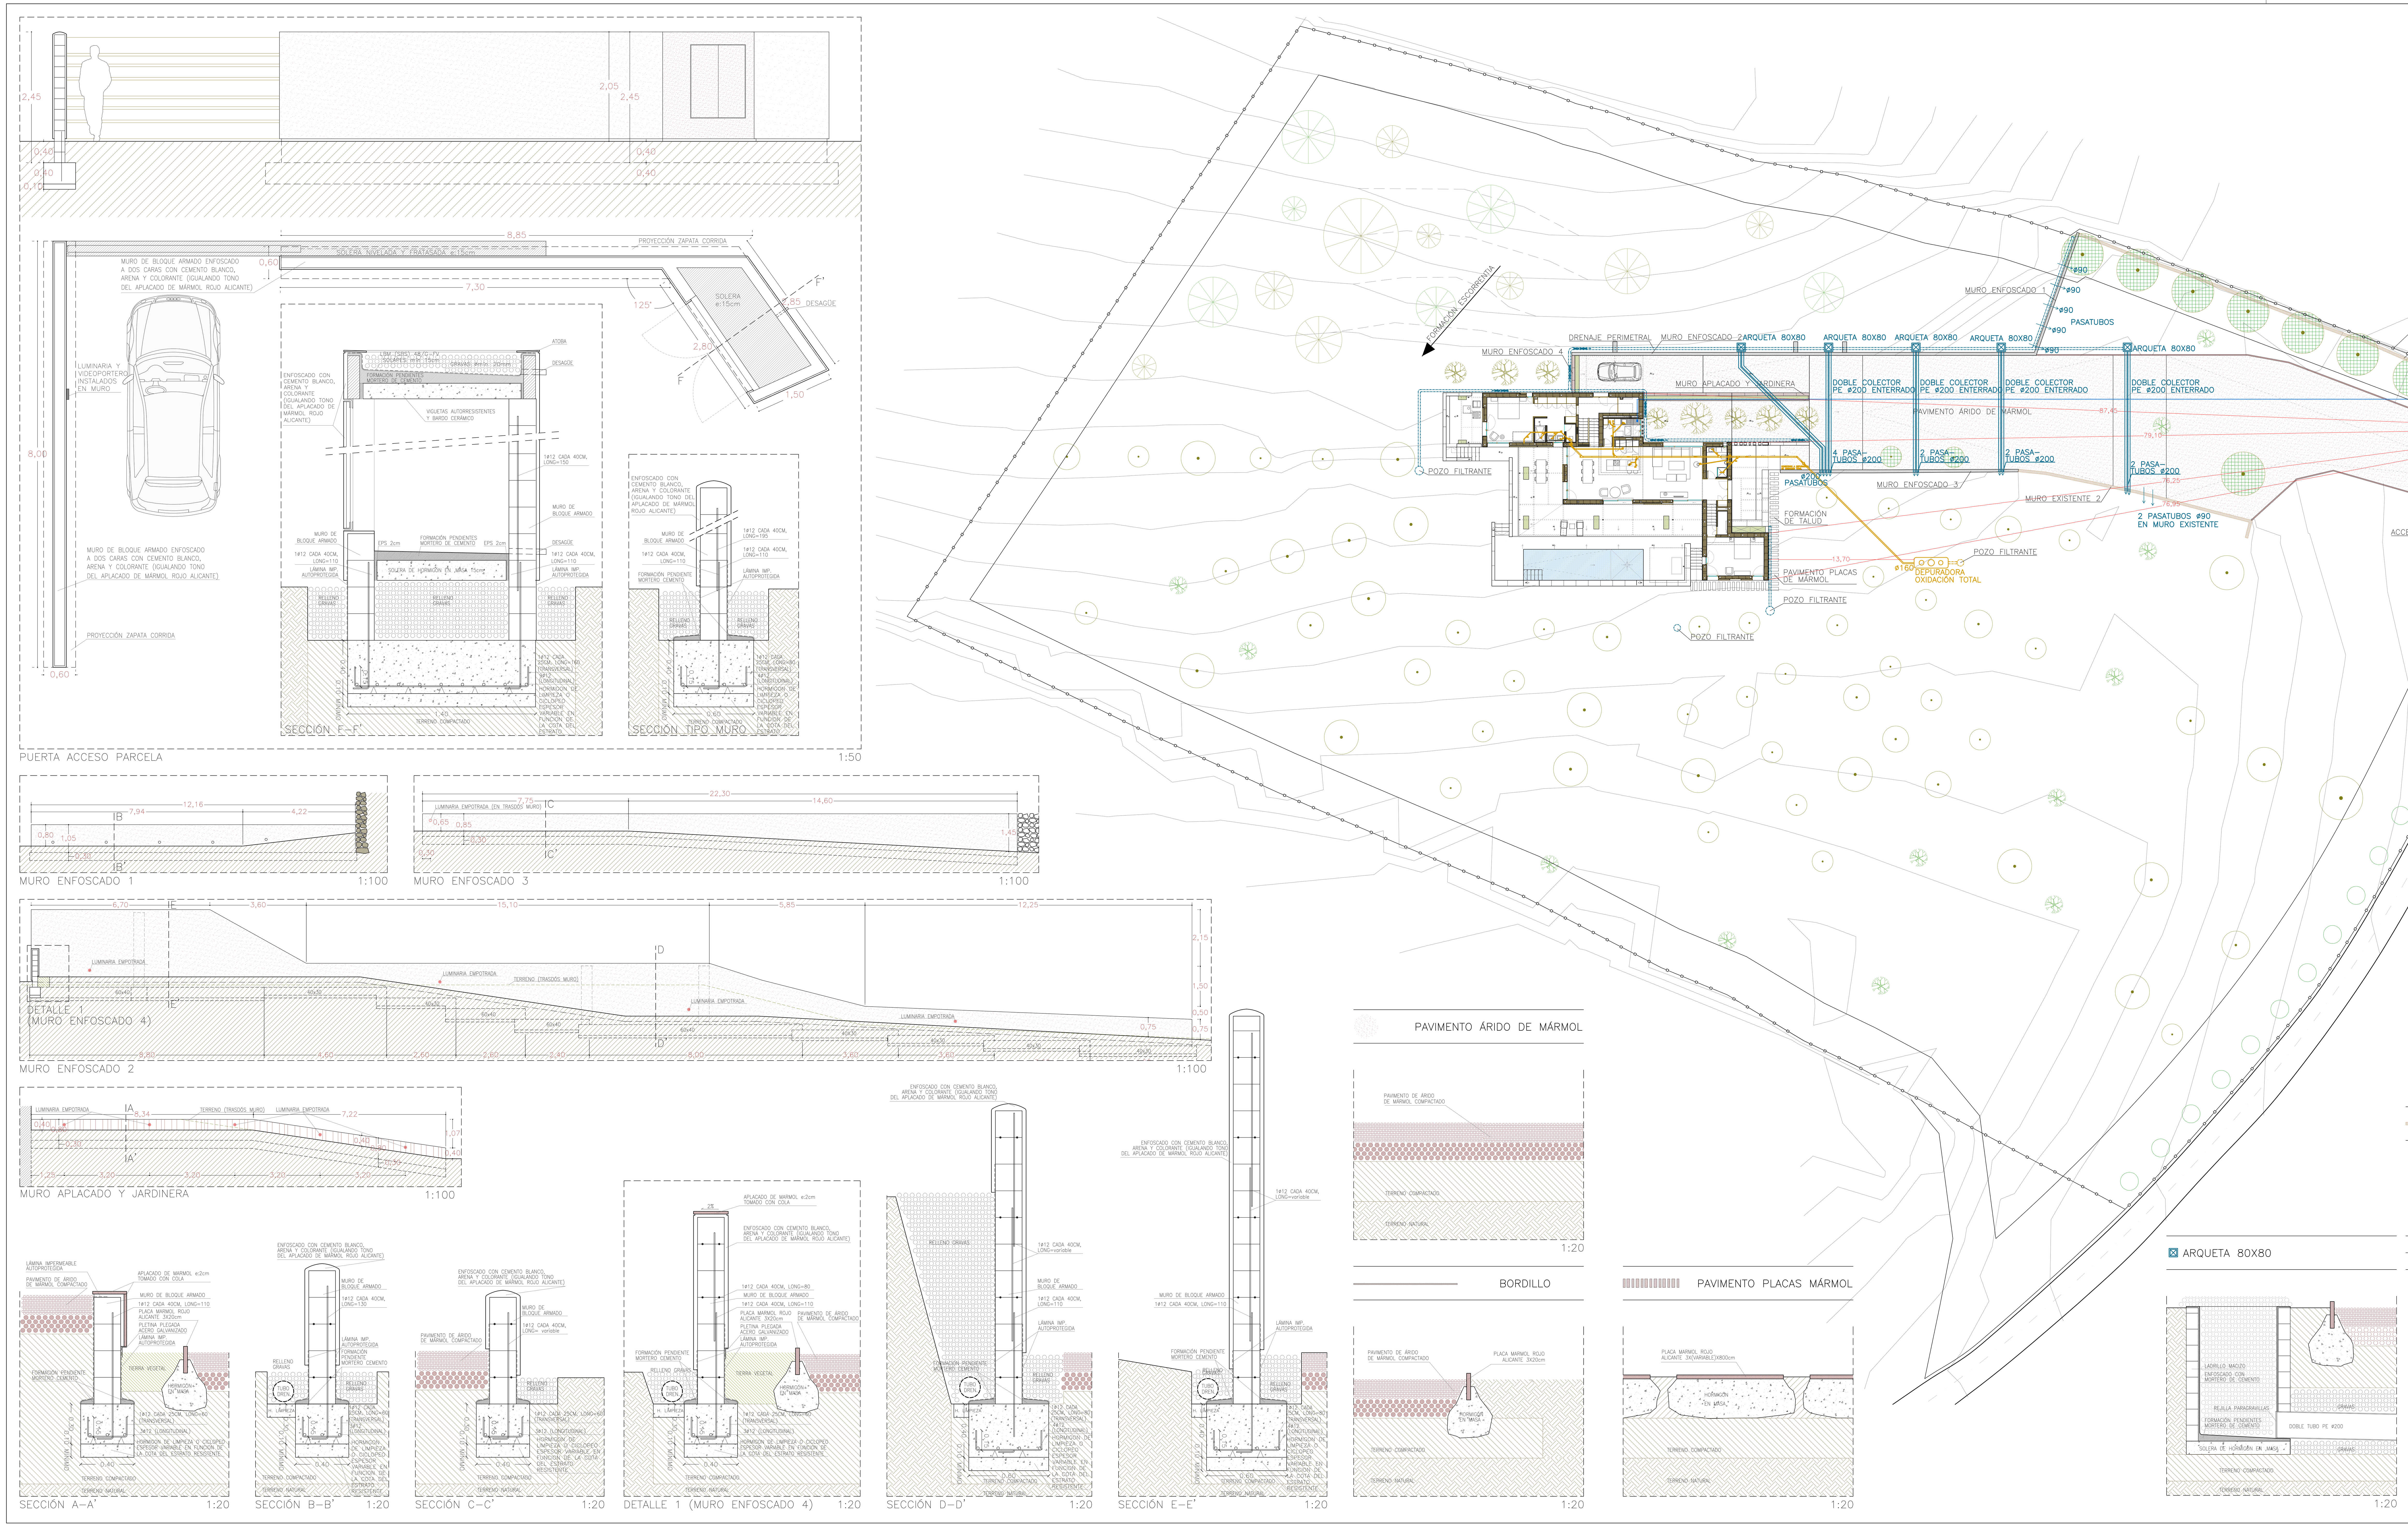

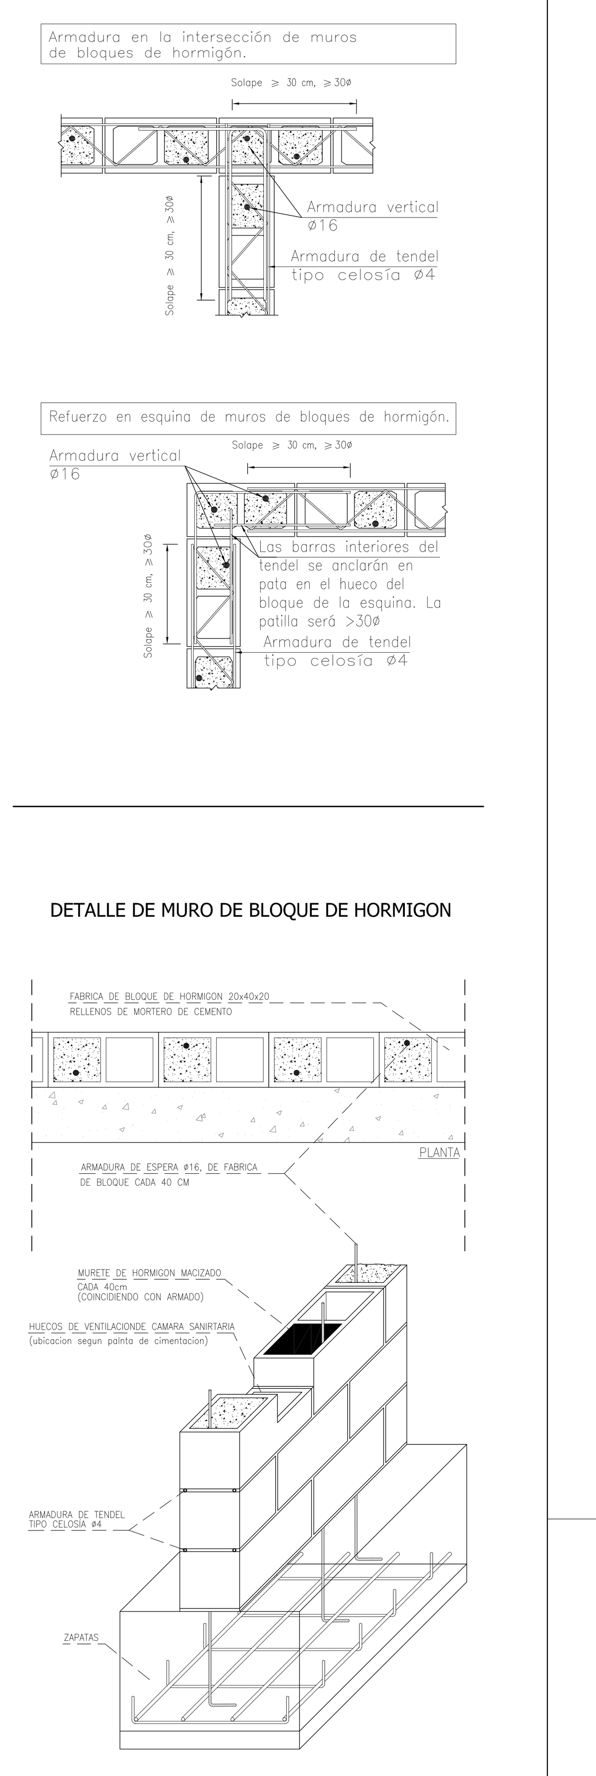

LEYENDA ARBOLADO

- OLIVO EXISTENTE
- ÁRBOL HOJA CADUCA: ALMENDRO
- ÁRBOL FRUTAL (A DETERMINAR)
- PINO
- CIPRÉS ESTRICTA
- CIPRÉS LEYLANDIS
- ALGARROBO

MURO EXISTENTE

Muro existente de mampostería. Se consolida donde sea necesario con mortero de cemento y reponiendo ocasionalmente las piedras necesarias para su correcta estabilidad.
A determinar por la Dirección Facultativa.

VALLADO CINEGÉTICO

Cercado formado por malla anudada de alambre con triple protección galvanizada y ø2.6. Altura de 200cm/30 alambres horizontales/ 14cm distancia entre verticales (200/30/14) anudada con instalación de postes rectos galvanizado de 2,40m x 48mm x 1,2mm cimentados cada 3,50m en orificio de 80cm profundidad x20cm diámetro aprox. y tornapuntas de refuerzo en los cambios de rasante y en los de dirección Y si no los hubiera cada 25m – 35 m aprox. más accesorios de tensado;
Abrazaderas para tornapuntas, 3 pasadores para cada poste, alambre de amarre 4 amarres cada poste, 17 tensores en los empalmes de la malla.

Isaac Peral Codina — Arquitecto

Proyecto
EJECUCIÓN DE VIVIENDA UNIFAMILIAR AISLADA CON BALSA

Situación
Polígono 29, Parcela 176. CAPELLANIA. PINOSO (ALICANTE)

Cliente
KEES DUKKER

Ref. 2011/01 — Plano Nº **R-01**

Contenido PARCELA: POSICIONAMIENTO VIV., VALLA, MUROS, ACCESO, JARDINERÍA Y SANEAMIENTO DE PARCELA.

Cotas — Escala 1/250

Fecha DIC./2013

C/ Cesar Elguezabal, 43 bj. dcha. 03001.– ALICANTE
965140385