


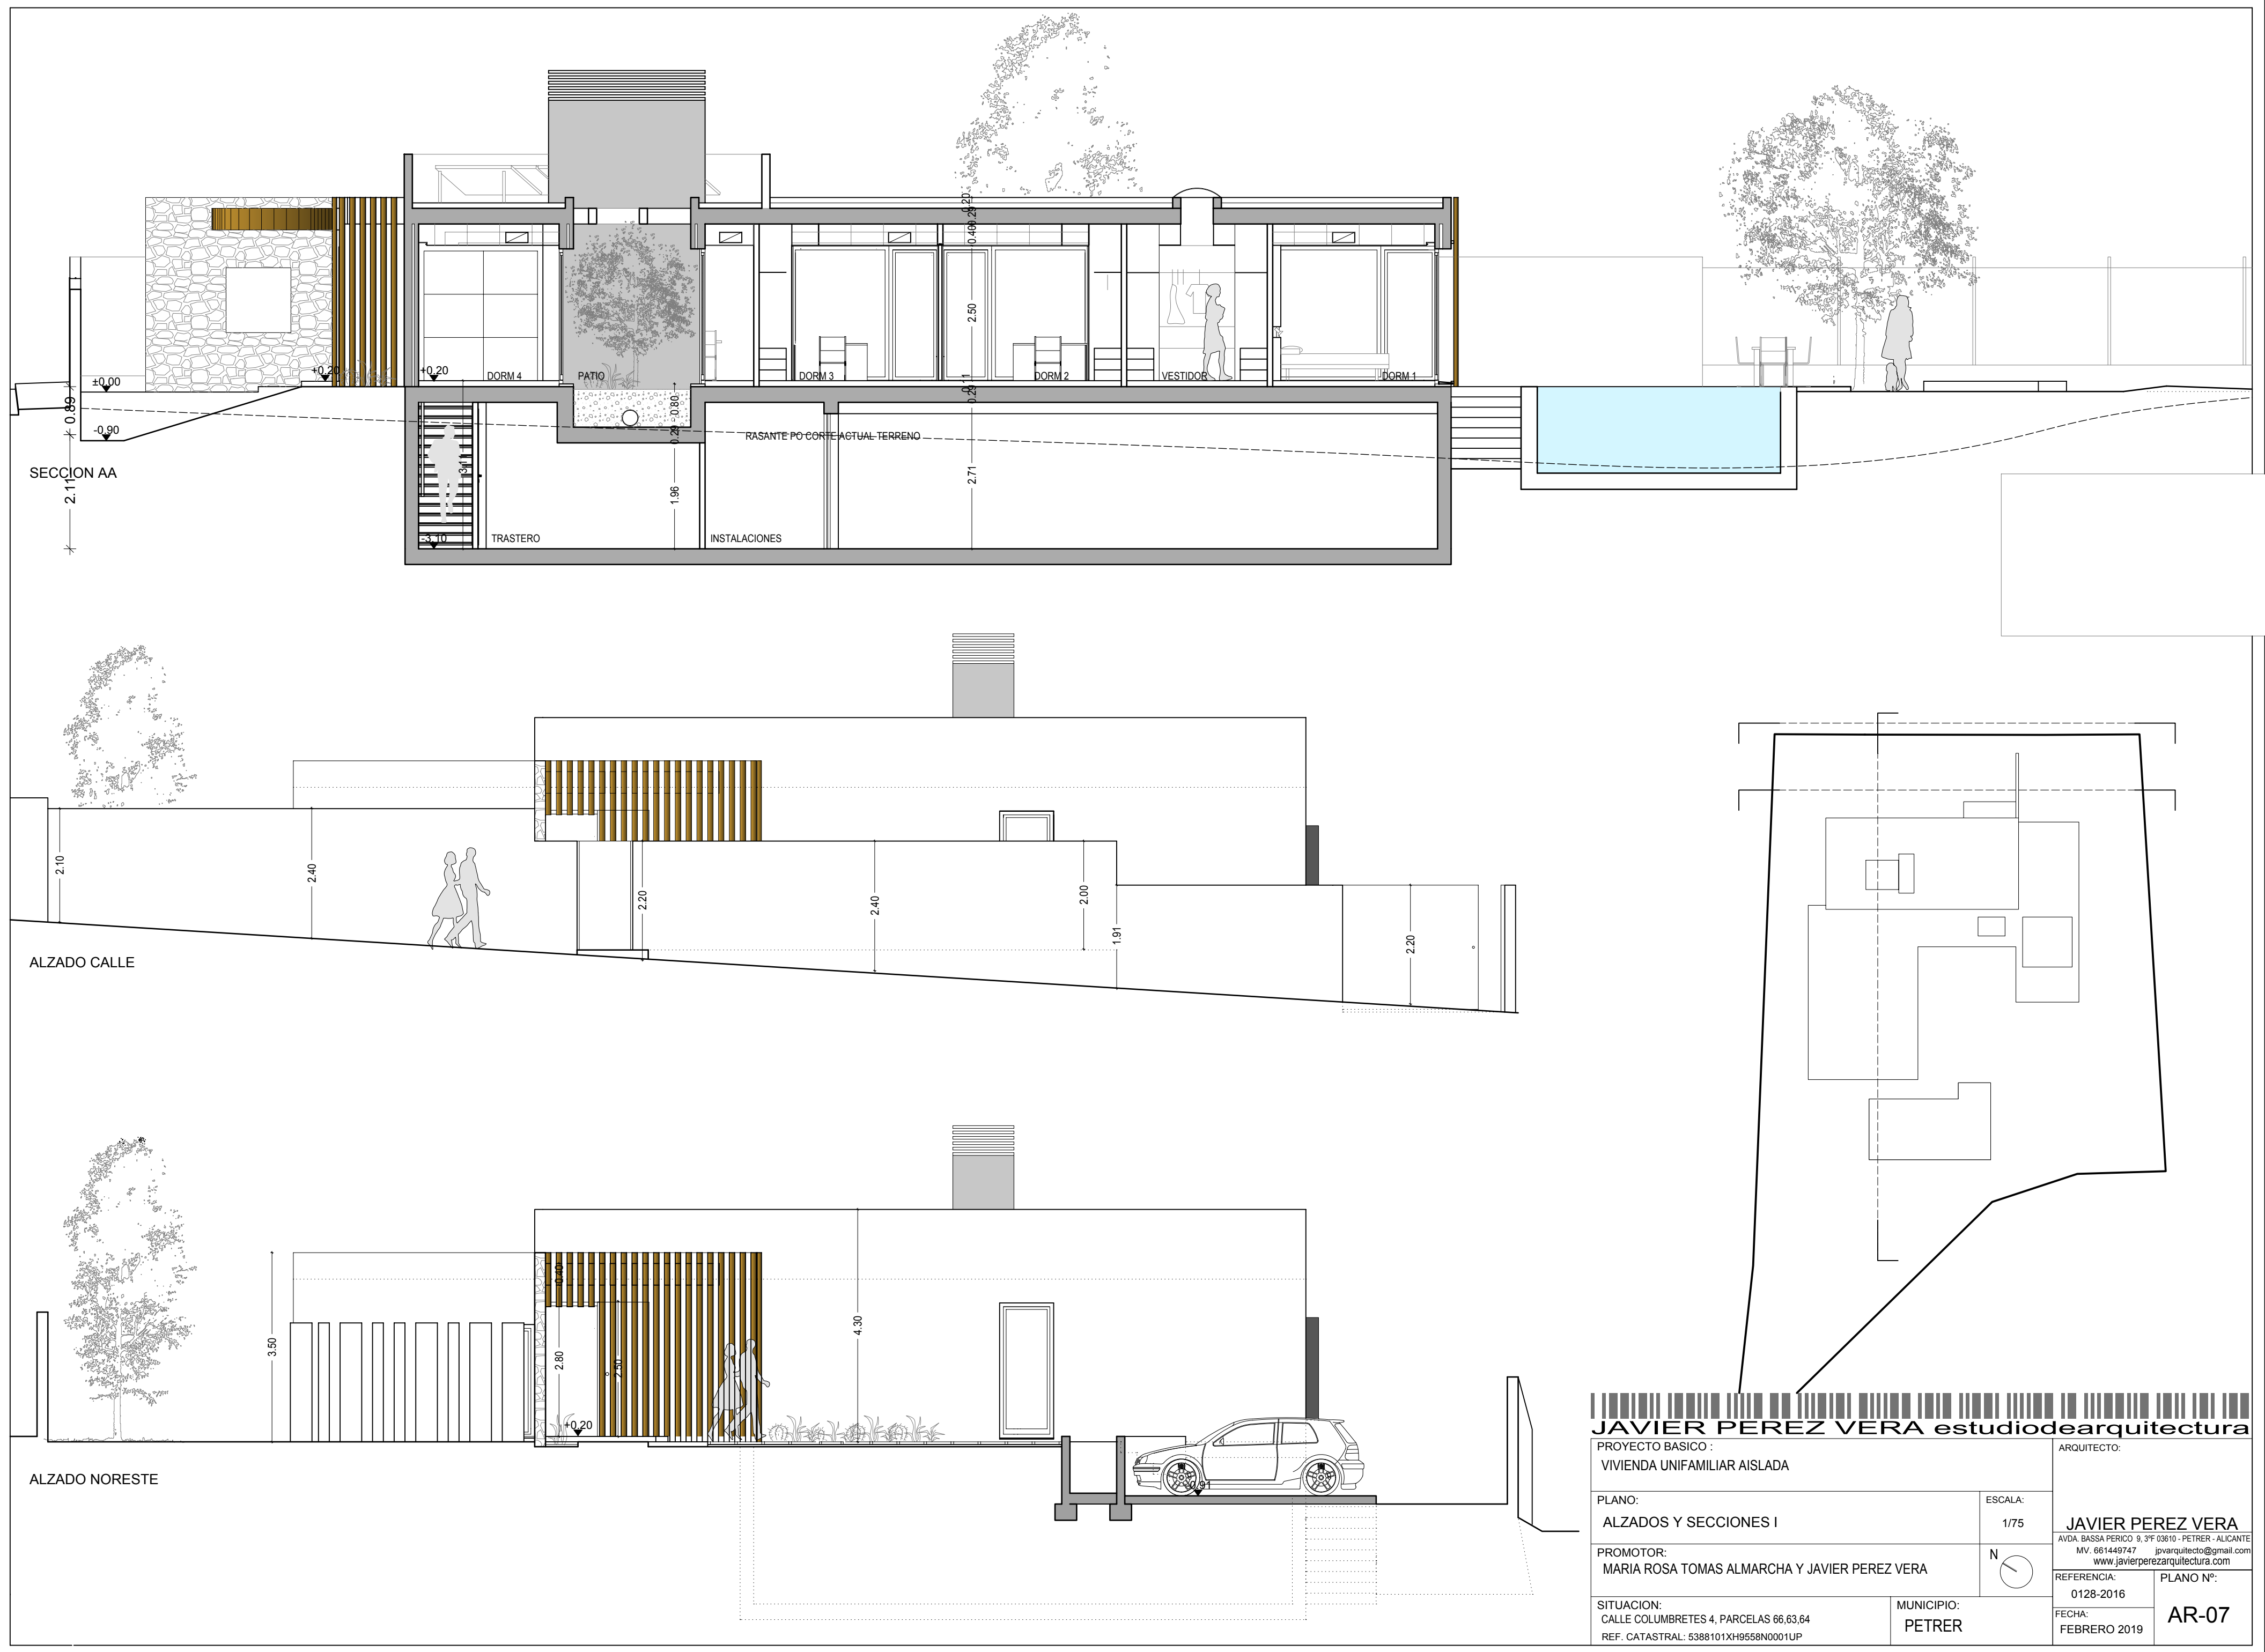

**JAVIER PEREZ VERA** estudiodearquitectura

PROYECTO BASICO : VIVIENDA UNIFAMILIAR AISLADA		ARQUITECTO:	
PLANO: ALZADOS Y SECCIONES I		ESCALA: 1/75	JAVIER PEREZ VERA AVDA. BASSA PERICO 9, 3ºF 03610 - PETRER - ALICANTE M.V. 661449747 jvarquitecto@gmail.com www.javierperezarquitectura.com
PROMOTOR: MARIA ROSA TOMAS ALMARCHA Y JAVIER PEREZ VERA		N 	
SITUACION: CALLE COLUMBRETES 4, PARCELAS 66,63,64 REF. CATASTRAL: 5388101XH9558N0001UP		MUNICIPIO: PETRER	REFERENCIA: 0128-2016
		FECHA: FEBRERO 2019	PLANO Nº: AR-07